


舞台

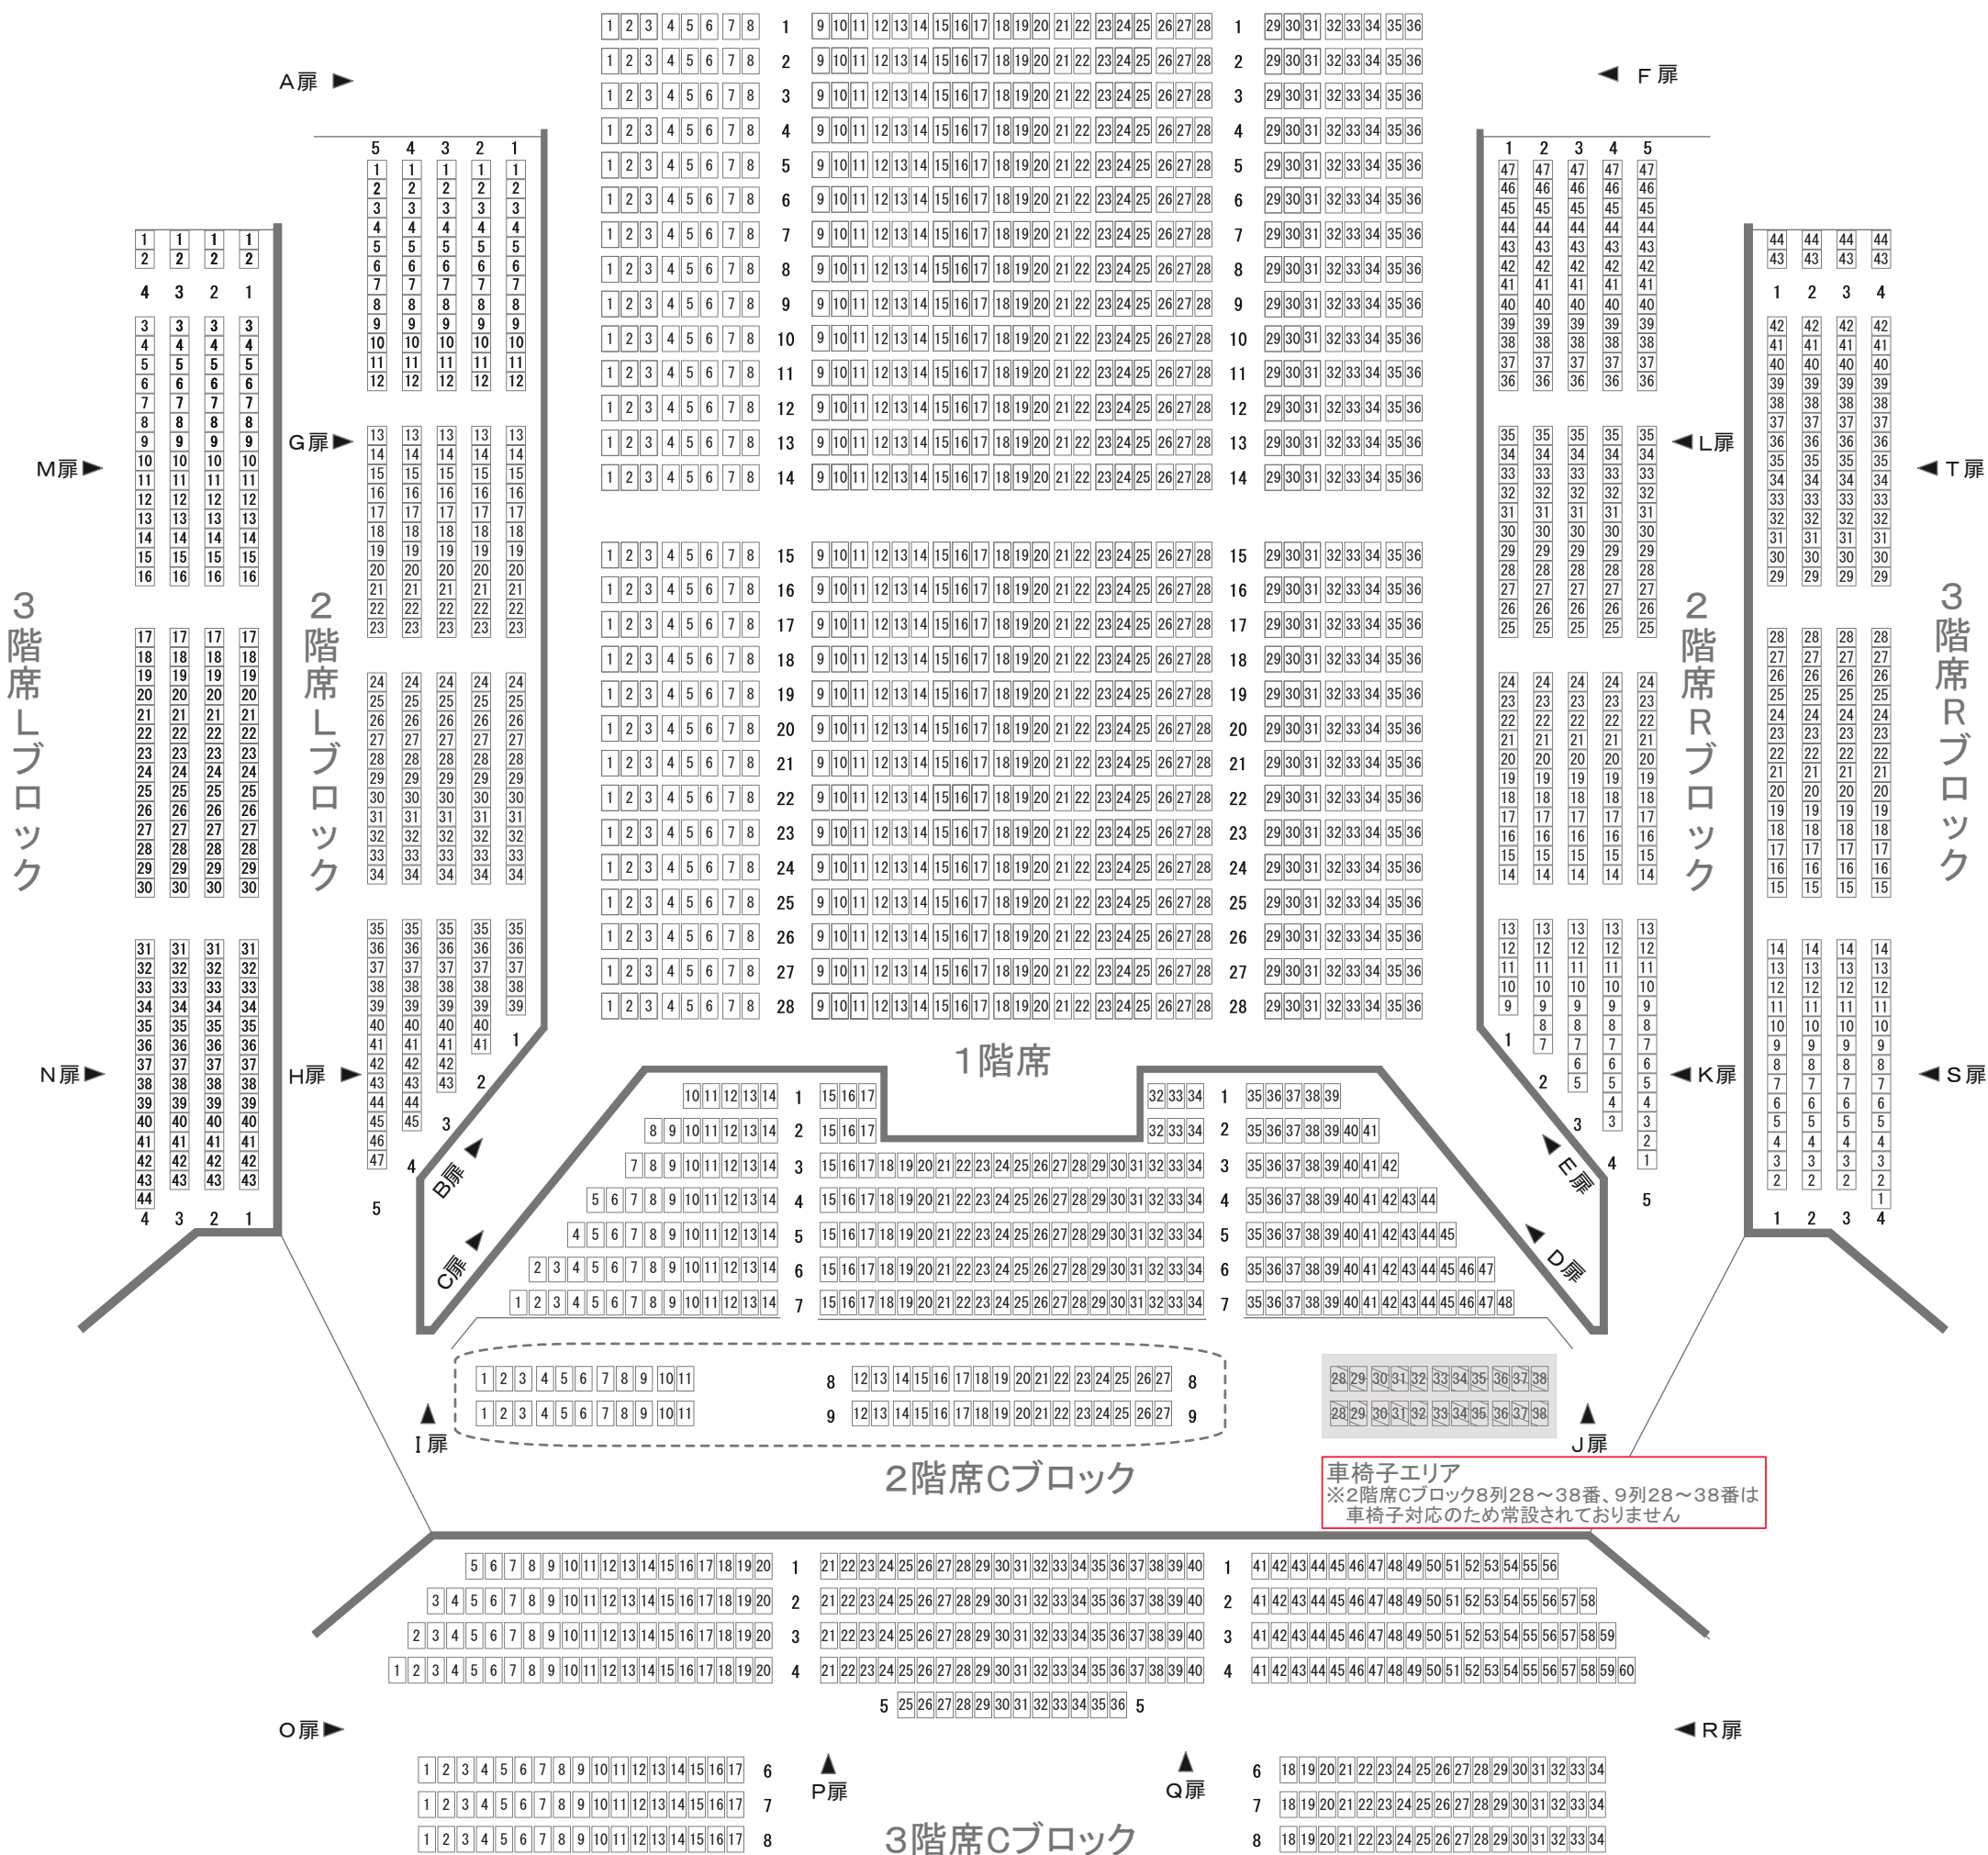

車椅子エリア  
 ※2階席Cブロック8列28～38番、9列28～38番は  
 車椅子対応のため常設されておりません

1階 1008席  
 2階 754席  
 〔 〕 8列・9列は車椅子席として使用可能です  
 3階 686席  
 3階席1列目は【スタンディング禁止】です

2024.5月版  
 ※本図面は、予告なく変更される場合があります。

TACHIKAWA STAGE GARDEN		客席図 (no scale)	
公演名/	演出/ 照明/	舞台監督/ 音響/	美術/ 図面No.
			DATE / /