


舞台

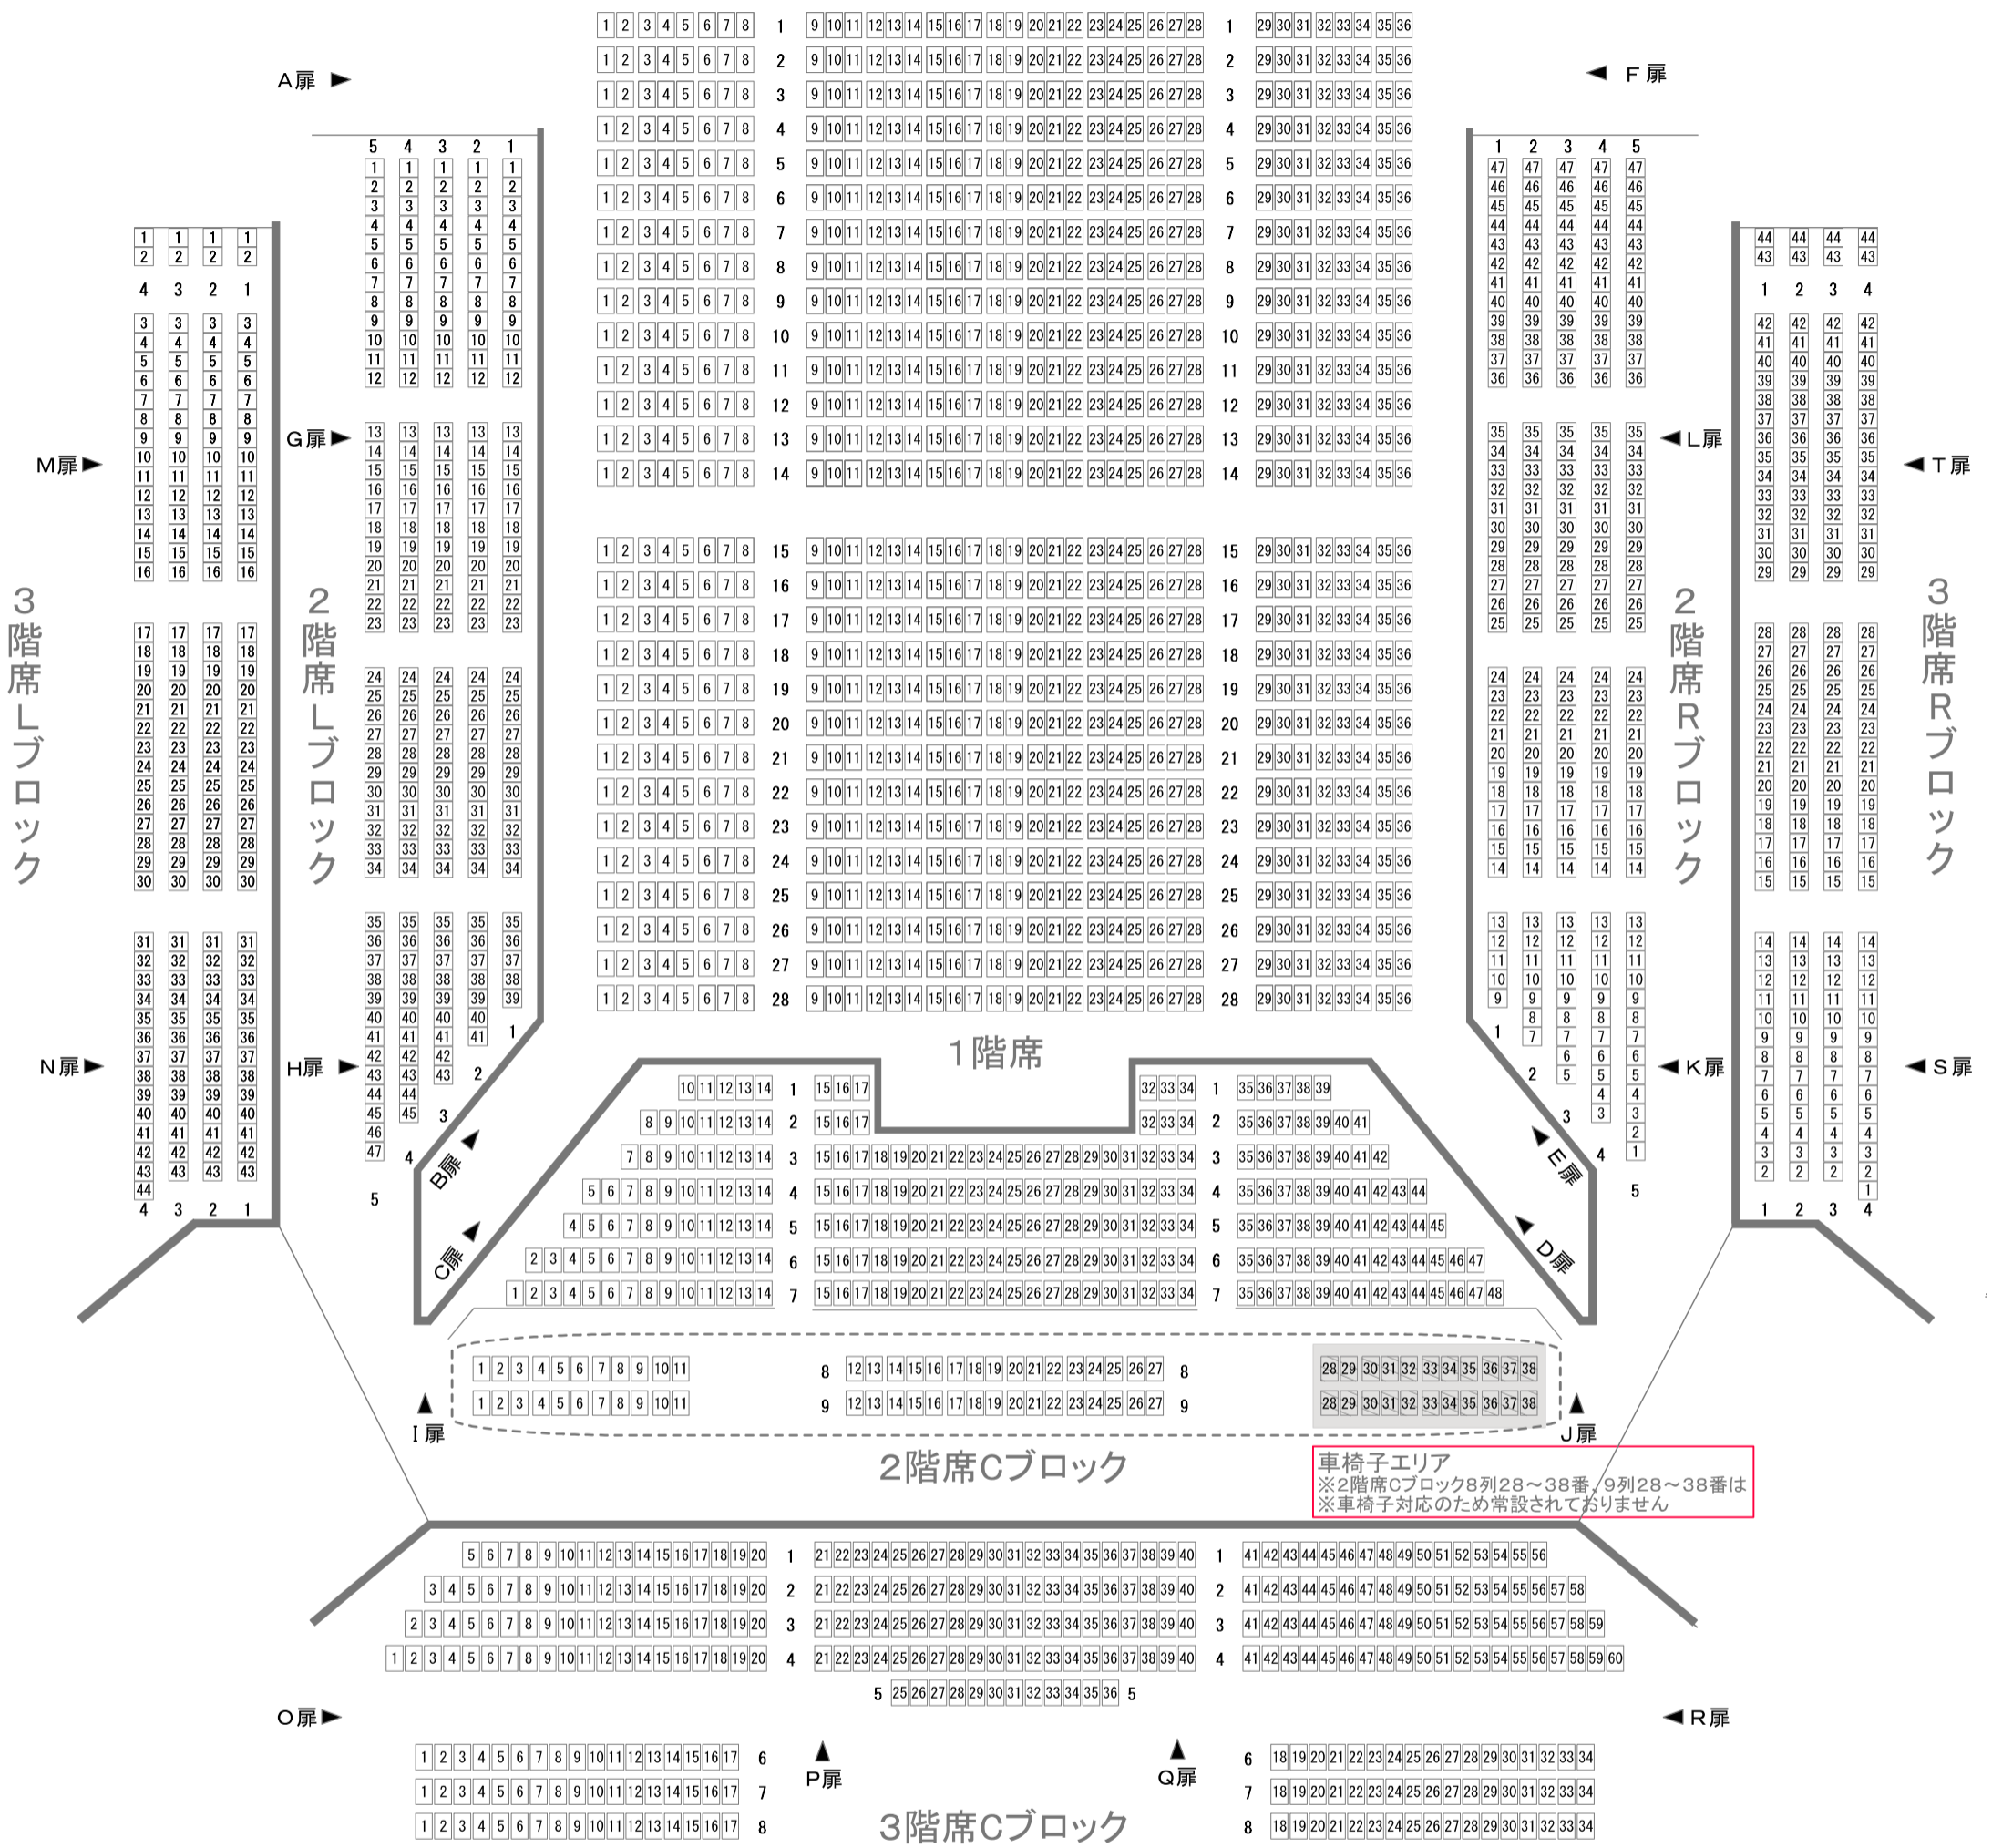

1階 1008席  
 2階 754席  
 3階 686席  
 8列・9列は車椅子席として  
 使用する場合があります

2025.4月版  
 ※本図面は、予告なく変更される場合があります。

TACHIKAWA STAGE GARDEN		客席図 (no scale)	
公演名/	演出/ 照明/	舞台監督/ 音響/	美術/ 図面No.
			DATE / /