


ホリゾン幕
 大黒幕
 道具バトン13
 道具バトン12
 道具バトン11
 アッパーホリゾンライト
 袖幕4
 一文字幕4
 道具バトン10
 道具バトン9
 道具バトン8
 サスペンションライト3
 袖幕3(中割幕)
 一文字幕3
 道具バトン7
 道具バトン6
 道具バトン5
 サスペンションライト2
 袖幕2
 一文字幕2
 道具バトン4
 道具バトン3
 道具バトン2
 サスペンションライト1
 道具バトン1
 引割緞帳
 袖幕1
 一文字幕1
 プロセニウムライト

270
 300
 300
 300
 750
 450
 300
 300
 300
 300
 300
 600
 450
 300
 270
 270
 450
 450
 370
 270
 190
 485

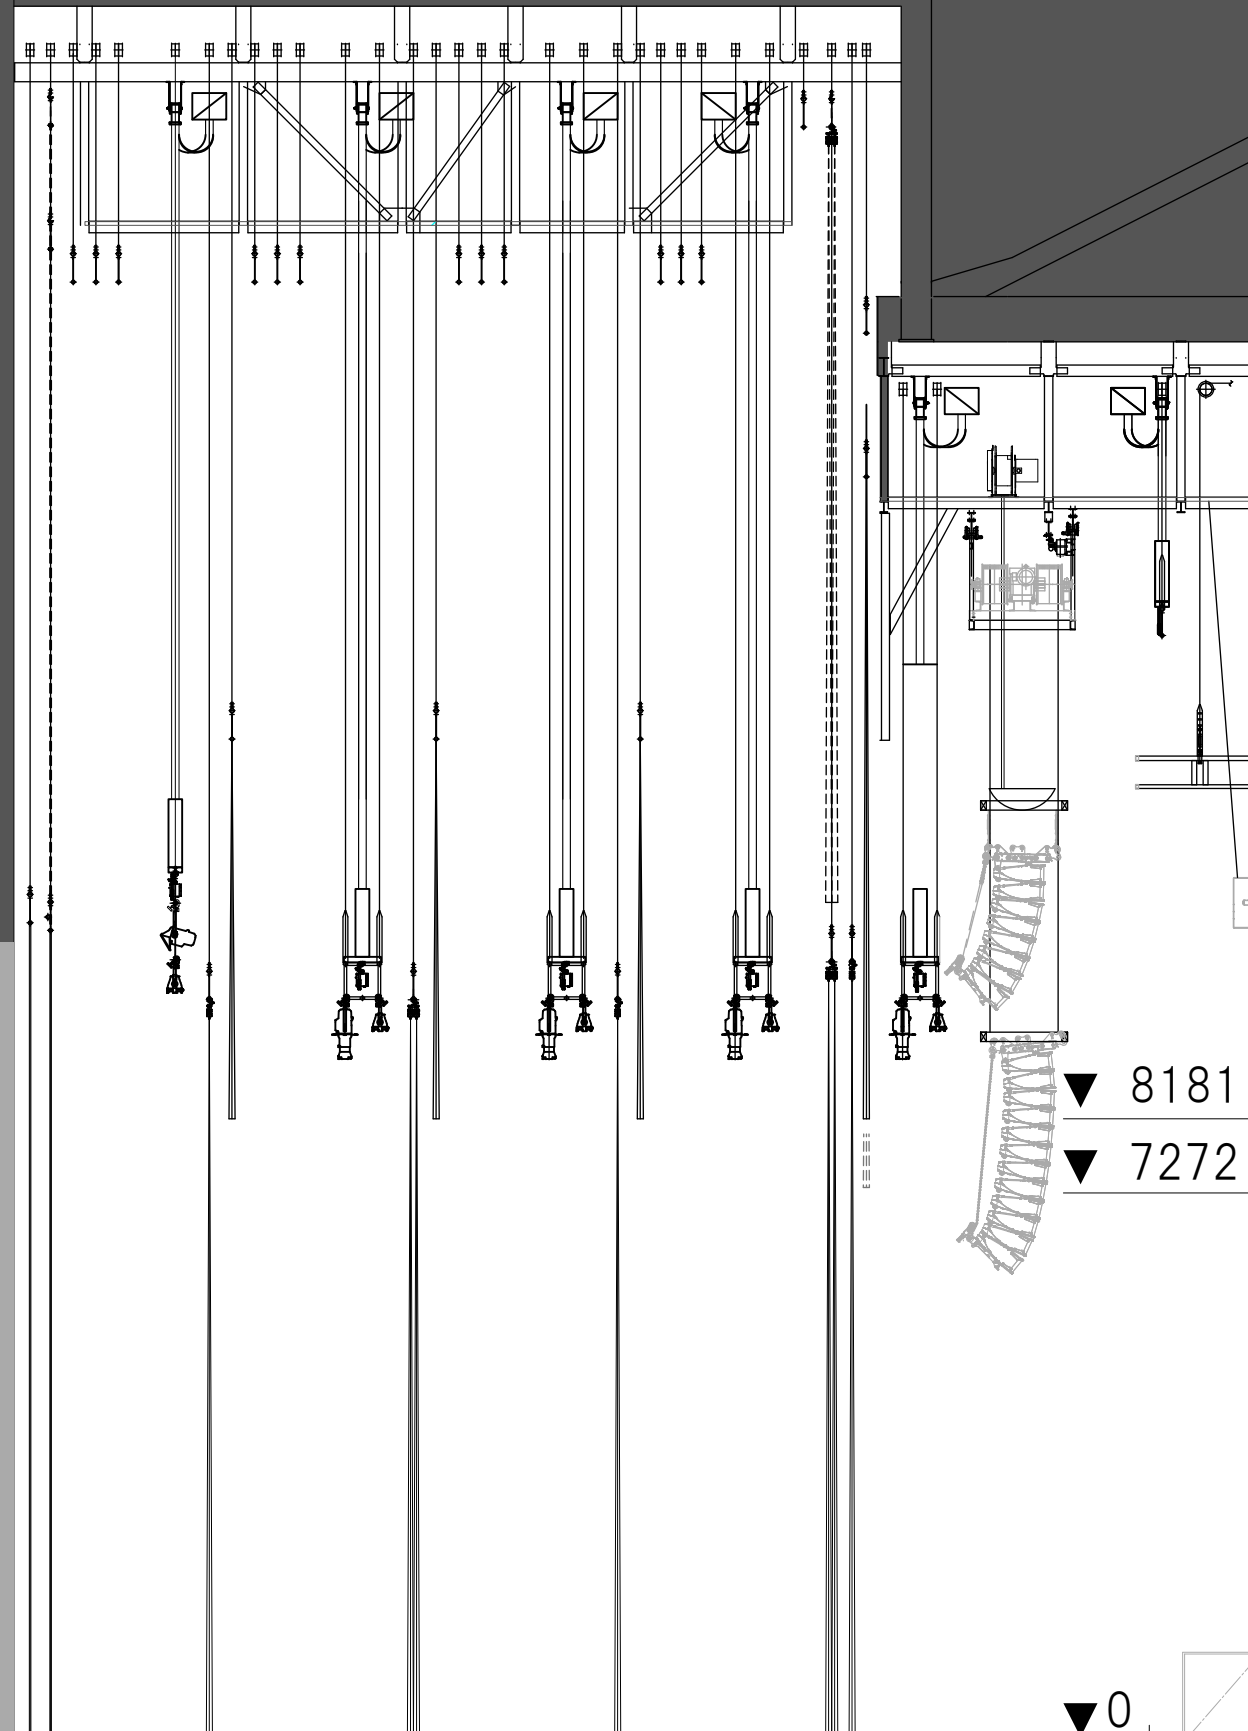

名称	長さ(m)	許容荷重(kg)	速度(m/min)
センタースピーカー	※1	1500	6.5
サイドスピーカー上手(常設)	※2	1500	6.5
サイドスピーカー上手(仮設)	※3	1500	6.5
サイドスピーカー下手(常設)	※2	1500	6.5
サイドスピーカー下手(仮設)	※3	1500	6.5
プロセニウムライト	19.8	1300	10
一文字幕1	27.0	800	10
袖幕1	27.0	800	10
引割緞帳	27.9	-	90
道具バトン1	27.0	※4	
サスペンションライト1	27.0	1300	10
道具バトン2	27.0	※4	
道具バトン3	27.0	※4	
道具バトン4	27.0	※4	
一文字幕2	27.0	※4	
袖幕2	27.0	800	10
サスペンションライト2	27.0	1300	10
道具バトン5	27.0	※4	
道具バトン6	27.0	※4	
道具バトン7	27.0	※4	
一文字幕3	27.0	※4	
袖幕3(中割幕)	27.0	800	10
サスペンションライト3	27.0	1300	10
道具バトン8	27.0	※4	
道具バトン9	27.0	※4	
道具バトン10	27.0	※4	
一文字幕4	27.0	※4	
袖幕4	27.0	800	10
アッパーホリゾンライト	27.0	900	10
道具バトン11	27.0	※4	
道具バトン12	27.0	※4	
道具バトン13	27.0	※4	
大黒幕	27.0	※4	
ホリゾン幕	27.0	800	10

※1 スピーカーグリッドサイズ W 1.3 m × D 1.15 m
 ※2 スピーカーグリッドサイズ W 1.3 m × D 1.15 m
 間口を 17.4 m ~ 24.6 m の範囲で調整可能
 ※3 スピーカーグリッドサイズ W 1.3 m × D 1.15 m
 間口を 14.4 m ~ 21.6 m の範囲で調整可能
 ※4 速度と許容荷重対応
 速度 0~60m/min: 1000kg(合計1350kg)
 速度 0~90m/min: 500kg(合計850kg)

▼ 8181
 ▼ 7272

▼ 0
1208

ホリ幕~舞台框: 13720



2021. 11月15日版
 ※本図面は、予告なく
 変更される場合があります。

TACHIKAWA STAGE GARDEN		舞台断面図 S=1:100(A3)		
公演名/	演出/ 照明/	舞台監督/ 音響/	美術/ 図面No.	DATE / /