


- ▽ 客席下段スノコ床 +17610
- ▽ キャットウォーク床 +14550
- ▽ 3階 +11350
- ▽ 一文字幕1下端 + 9000
- ▽ 舞台床 ± 0
- ▽ 1階(平土間客席床) - 1208

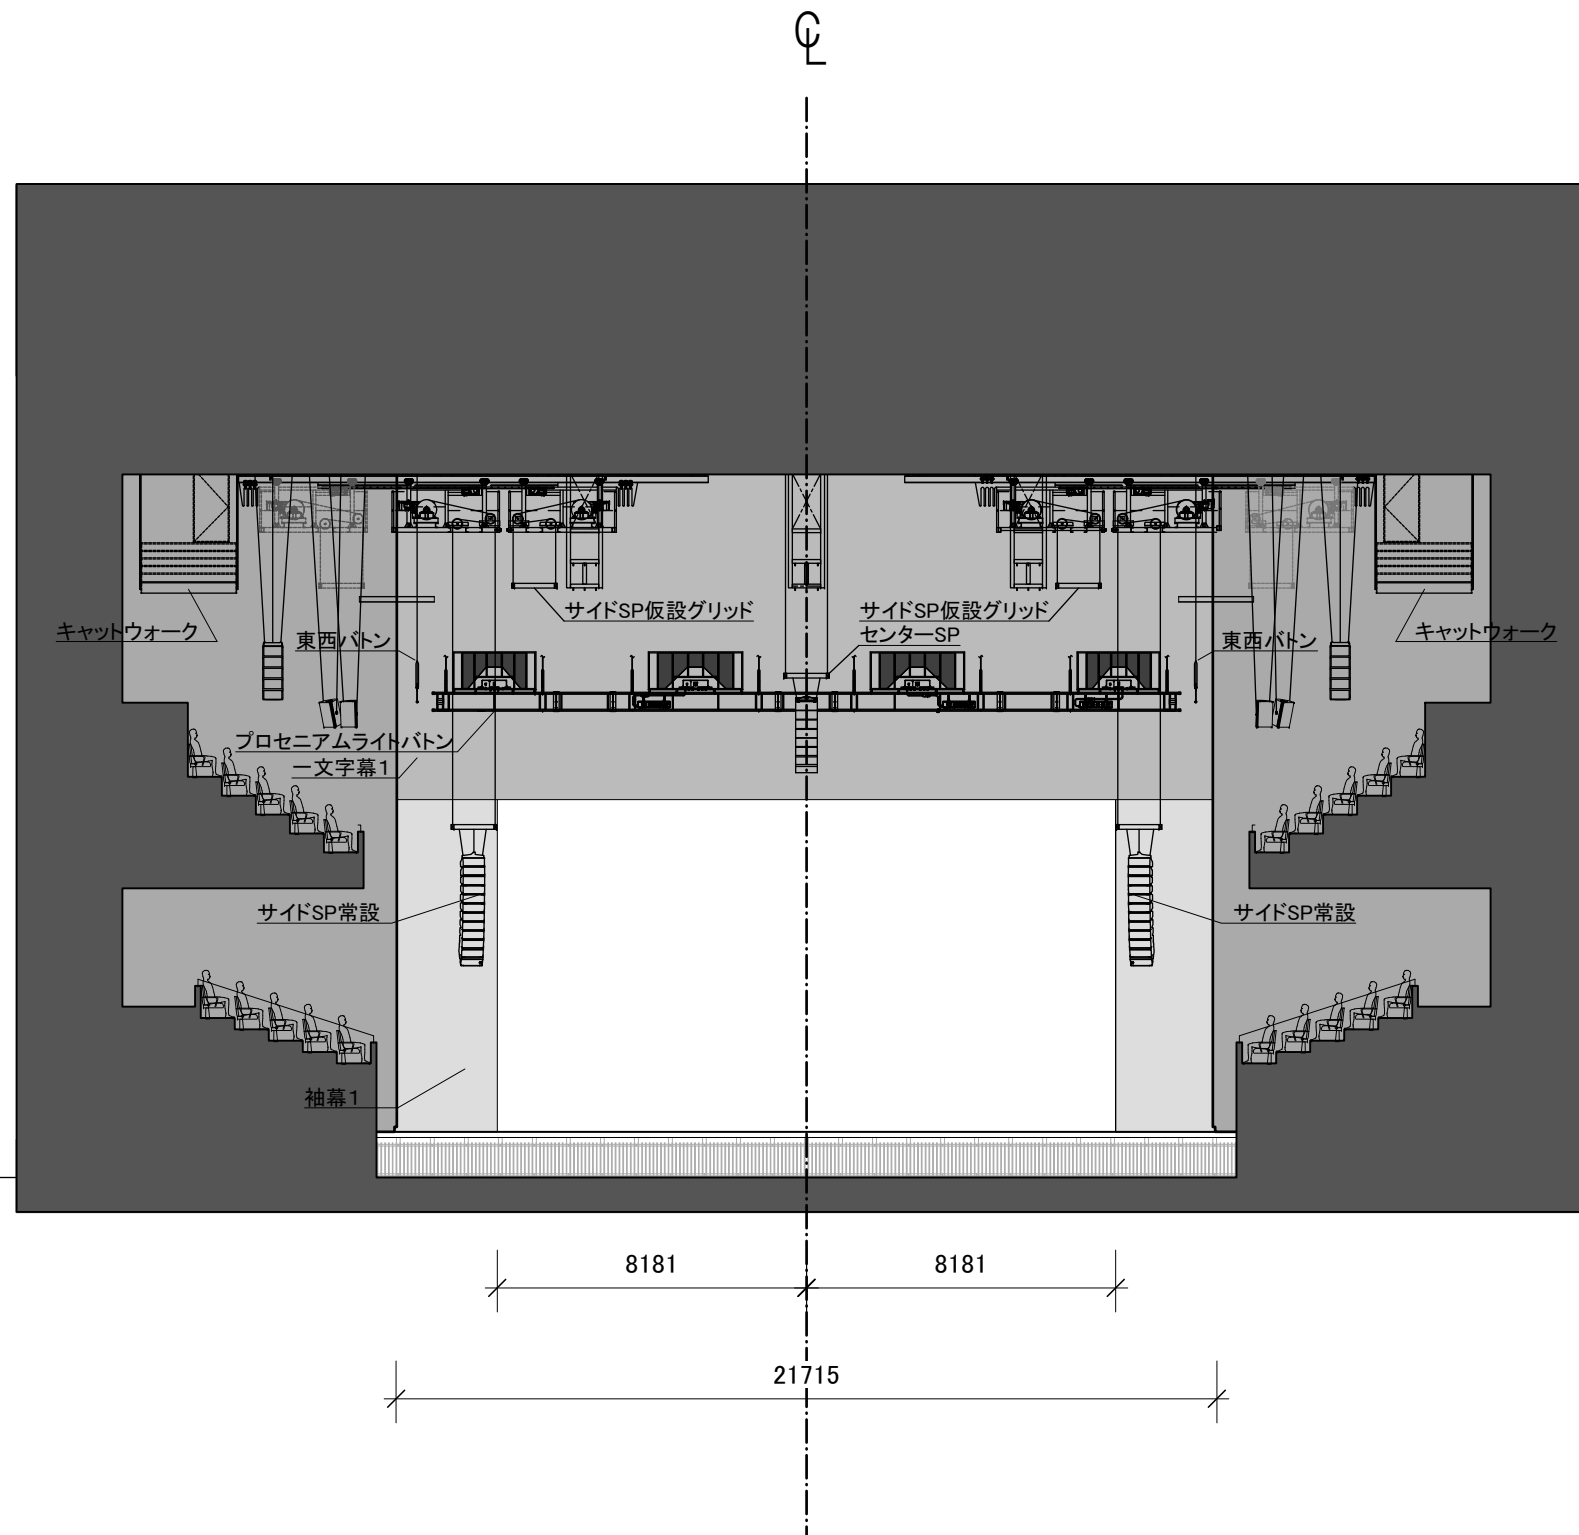


2022. 6月版  
 ※本図面は、予告なく  
 変更される場合があります。

TACHIKAWA STAGE GARDEN	ホール正面図 S=1:200(A3)	公演名/	演出/ 照明/	舞台監督/ 音響/	美術/ 図面No.	DATE / /
------------------------	--------------------	------	------------	--------------	--------------	----------

袖舞台:9175

袖舞台:9175

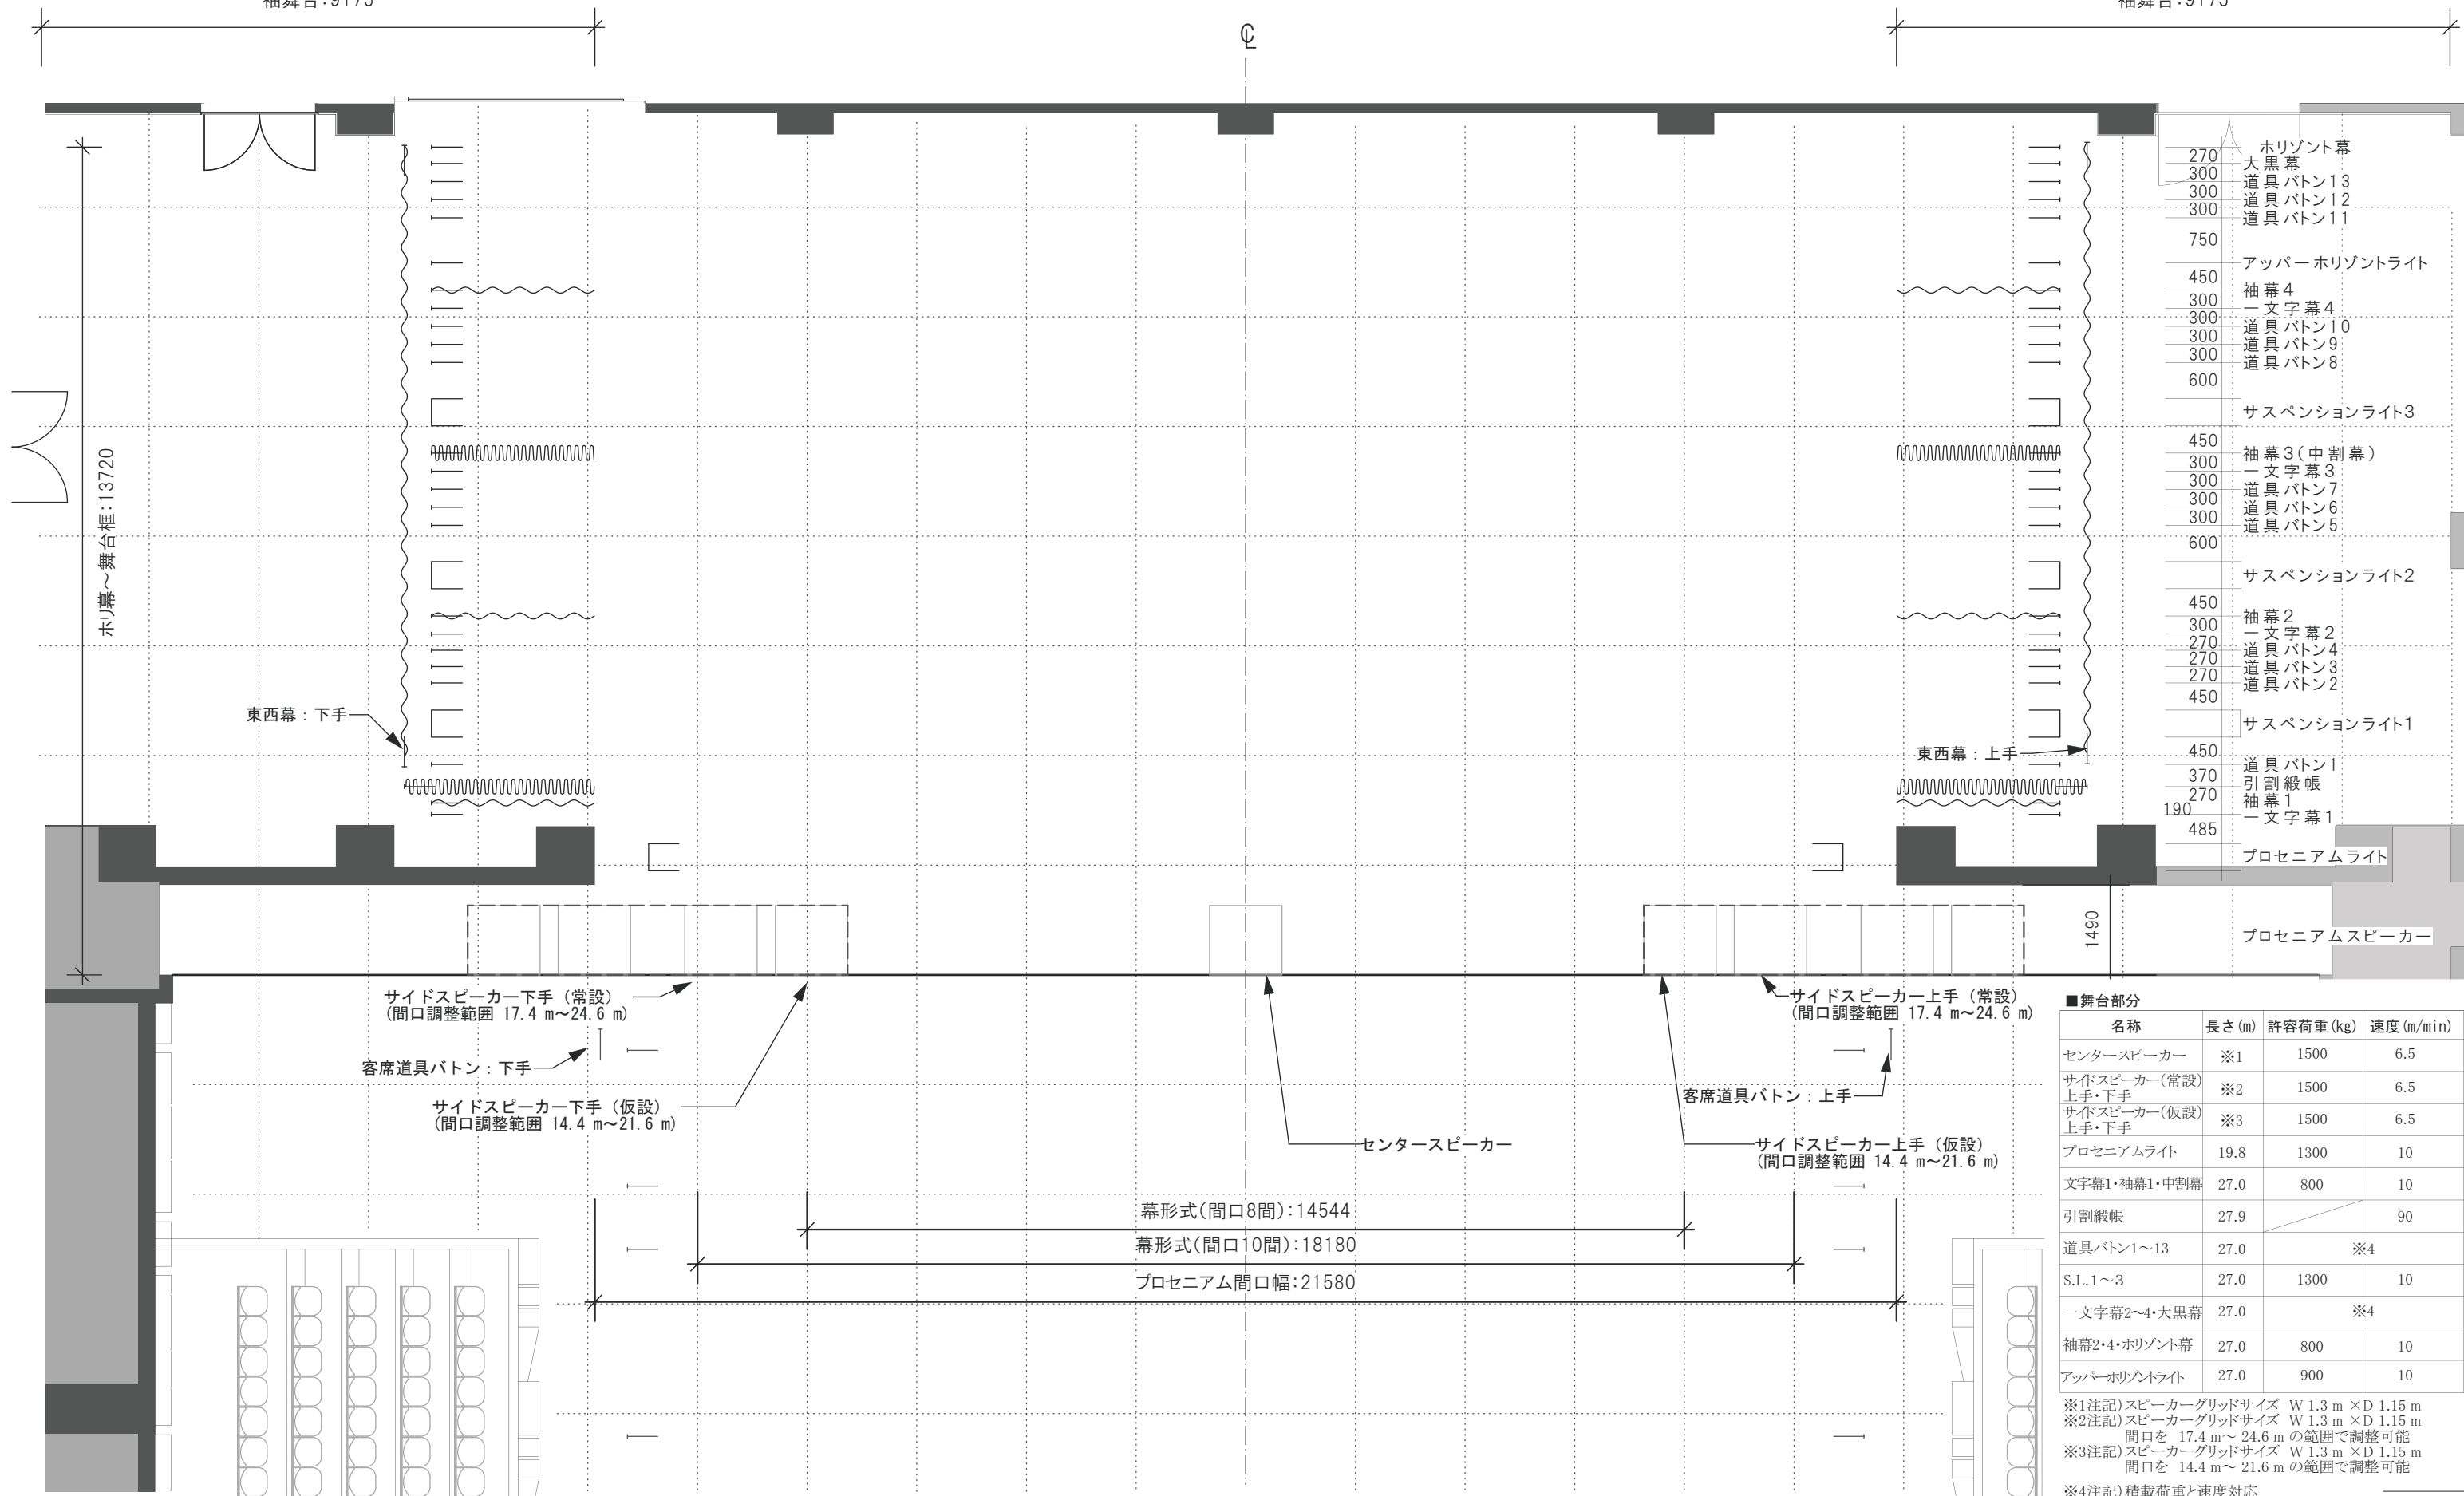

- 270 Horizont幕
- 300 大黒幕
- 300 道具バトン13
- 300 道具バトン12
- 300 道具バトン11
- 750
- 450 アッパー・ホリゾンライト
- 300 袖幕4
- 300 一文字幕4
- 300 道具バトン10
- 300 道具バトン9
- 300 道具バトン8
- 600
- サスペンションライト3
- 450 袖幕3(中割幕)
- 300 一文字幕3
- 300 道具バトン7
- 300 道具バトン6
- 300 道具バトン5
- 600
- サスペンションライト2
- 450 袖幕2
- 300 一文字幕2
- 270 道具バトン4
- 270 道具バトン3
- 270 道具バトン2
- 450
- サスペンションライト1
- 450 道具バトン1
- 370 引割緞帳
- 270 袖幕1
- 190 一文字幕1
- 485
- プロセニウムライト

■舞台部分

名称	長さ(m)	許容荷重(kg)	速度(m/min)
センタースピーカー	※1	1500	6.5
サイドスピーカー(常設) 上手・下手	※2	1500	6.5
サイドスピーカー(仮設) 上手・下手	※3	1500	6.5
プロセニウムライト	19.8	1300	10
文字幕1・袖幕1・中割幕	27.0	800	10
引割緞帳	27.9		90
道具バトン1~13	27.0	※4	
S.L.1~3	27.0	1300	10
一文字幕2~4・大黒幕	27.0	※4	
袖幕2・4・ホリゾン幕	27.0	800	10
アッパー・ホリゾンライト	27.0	900	10

※1注記) スピーカーグリッドサイズ W 1.3 m × D 1.15 m  
 ※2注記) スピーカーグリッドサイズ W 1.3 m × D 1.15 m  
 間口を 17.4 m ~ 24.6 m の範囲で調整可能  
 ※3注記) スピーカーグリッドサイズ W 1.3 m × D 1.15 m  
 間口を 14.4 m ~ 21.6 m の範囲で調整可能  
 ※4注記) 積載荷重と速度対応  
 速度 0.0 ~ 60m/min: 1000kg  
 速度 0.0 ~ 90m/min: 500kg

TACHIKAWA STAGE GARDEN

舞台平面図 S=1:100(A3)

公演名/	演出/	舞台監督/	美術/	DATE / /
	照明/	音響/	図面No.	

スピーカーグリッド 間口調整範囲


グリッド: 1.818m × 1.818m

0m 10m

2021.11月15日版  
 ※この図面は、予告なく変更される場合があります。

ホリゾン幕  
 大黒幕  
 道具バトン13  
 道具バトン12  
 道具バトン11  
 アッパーホリゾンライト  
 袖幕4  
 一文字幕4  
 道具バトン10  
 道具バトン9  
 道具バトン8  
 サスペンションライト3  
 袖幕3(中割幕)  
 一文字幕3  
 道具バトン7  
 道具バトン6  
 道具バトン5  
 サスペンションライト2  
 袖幕2  
 一文字幕2  
 道具バトン4  
 道具バトン3  
 道具バトン2  
 サスペンションライト1  
 道具バトン1  
 引割緞帳  
 袖幕1  
 一文字幕1  
 プロセニウムライト

270  
 300  
 300  
 300  
 750  
 450  
 300  
 300  
 300  
 300  
 300  
 600  
 450  
 300  
 270  
 270  
 450  
 450  
 370  
 270  
 190  
 485

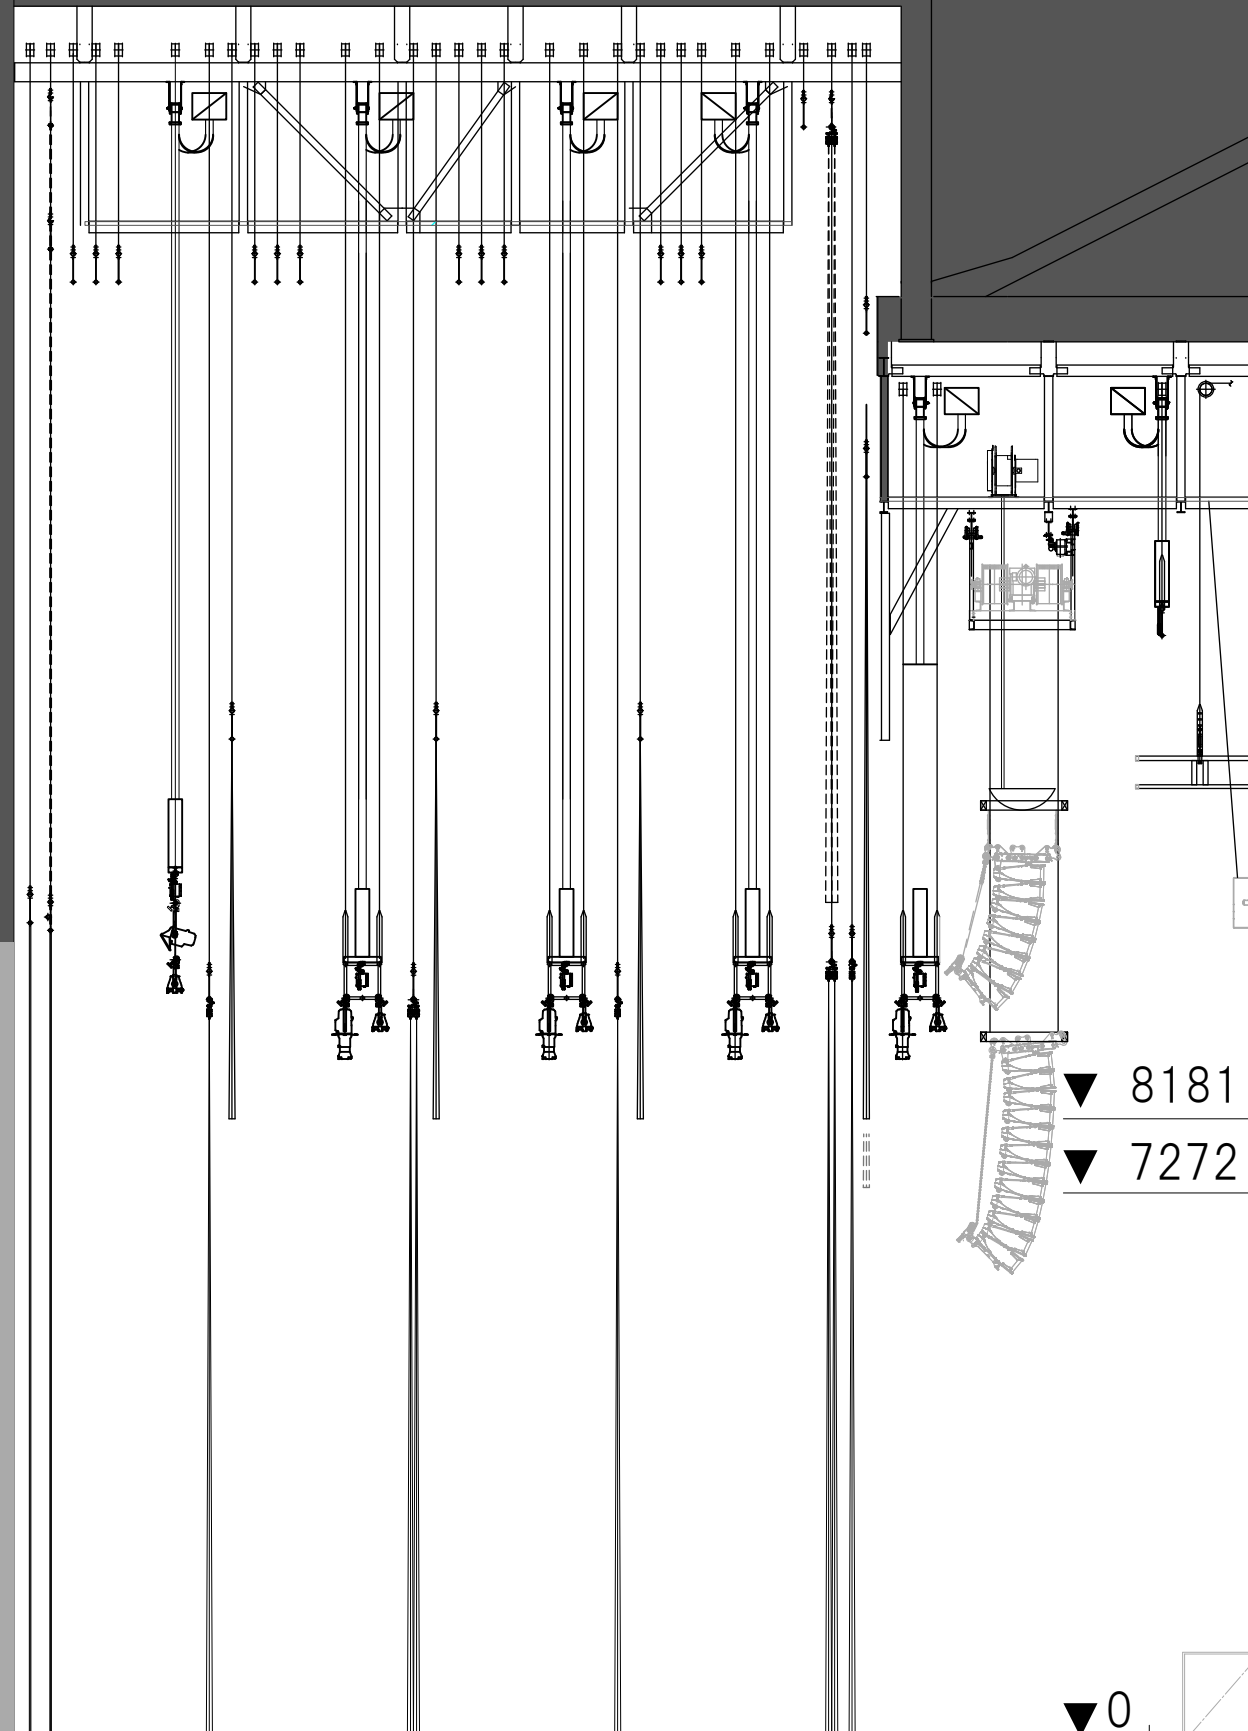


名称	長さ(m)	許容荷重(kg)	速度(m/min)
センタースピーカー	※1	1500	6.5
サイドスピーカー上手(常設)	※2	1500	6.5
サイドスピーカー上手(仮設)	※3	1500	6.5
サイドスピーカー下手(常設)	※2	1500	6.5
サイドスピーカー下手(仮設)	※3	1500	6.5
プロセニウムライト	19.8	1300	10
一文字幕1	27.0	800	10
袖幕1	27.0	800	10
引割緞帳	27.9	-	90
道具バトン1	27.0	※4	
サスペンションライト1	27.0	1300	10
道具バトン2	27.0	※4	
道具バトン3	27.0	※4	
道具バトン4	27.0	※4	
一文字幕2	27.0	※4	
袖幕2	27.0	800	10
サスペンションライト2	27.0	1300	10
道具バトン5	27.0	※4	
道具バトン6	27.0	※4	
道具バトン7	27.0	※4	
一文字幕3	27.0	※4	
袖幕3(中割幕)	27.0	800	10
サスペンションライト3	27.0	1300	10
道具バトン8	27.0	※4	
道具バトン9	27.0	※4	
道具バトン10	27.0	※4	
一文字幕4	27.0	※4	
袖幕4	27.0	800	10
アッパーホリゾンライト	27.0	900	10
道具バトン11	27.0	※4	
道具バトン12	27.0	※4	
道具バトン13	27.0	※4	
大黒幕	27.0	※4	
ホリゾン幕	27.0	800	10

※1 スピーカーグリッドサイズ W 1.3 m × D 1.15 m  
 ※2 スピーカーグリッドサイズ W 1.3 m × D 1.15 m  
 間口を 17.4 m ~ 24.6 m の範囲で調整可能  
 ※3 スピーカーグリッドサイズ W 1.3 m × D 1.15 m  
 間口を 14.4 m ~ 21.6 m の範囲で調整可能  
 ※4 速度と許容荷重対応  
 速度 0~60m/min: 1000kg(合計1350kg)  
 速度 0~90m/min: 500kg(合計850kg)

▼ 8181  
 ▼ 7272

▼ 0  
1208

ホリ幕~舞台框: 13720

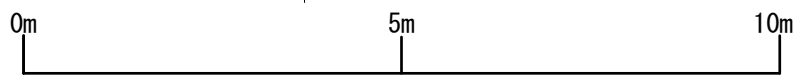

2021. 11月15日版  
 ※本図面は、予告なく  
 変更される場合があります。

TACHIKAWA STAGE GARDEN		舞台断面図 S=1:100(A3)	
公演名/	演出/ 照明/	舞台監督/ 音響/	美術/ 図面No.
			DATE / /