


袖舞台:9175

袖舞台:9175

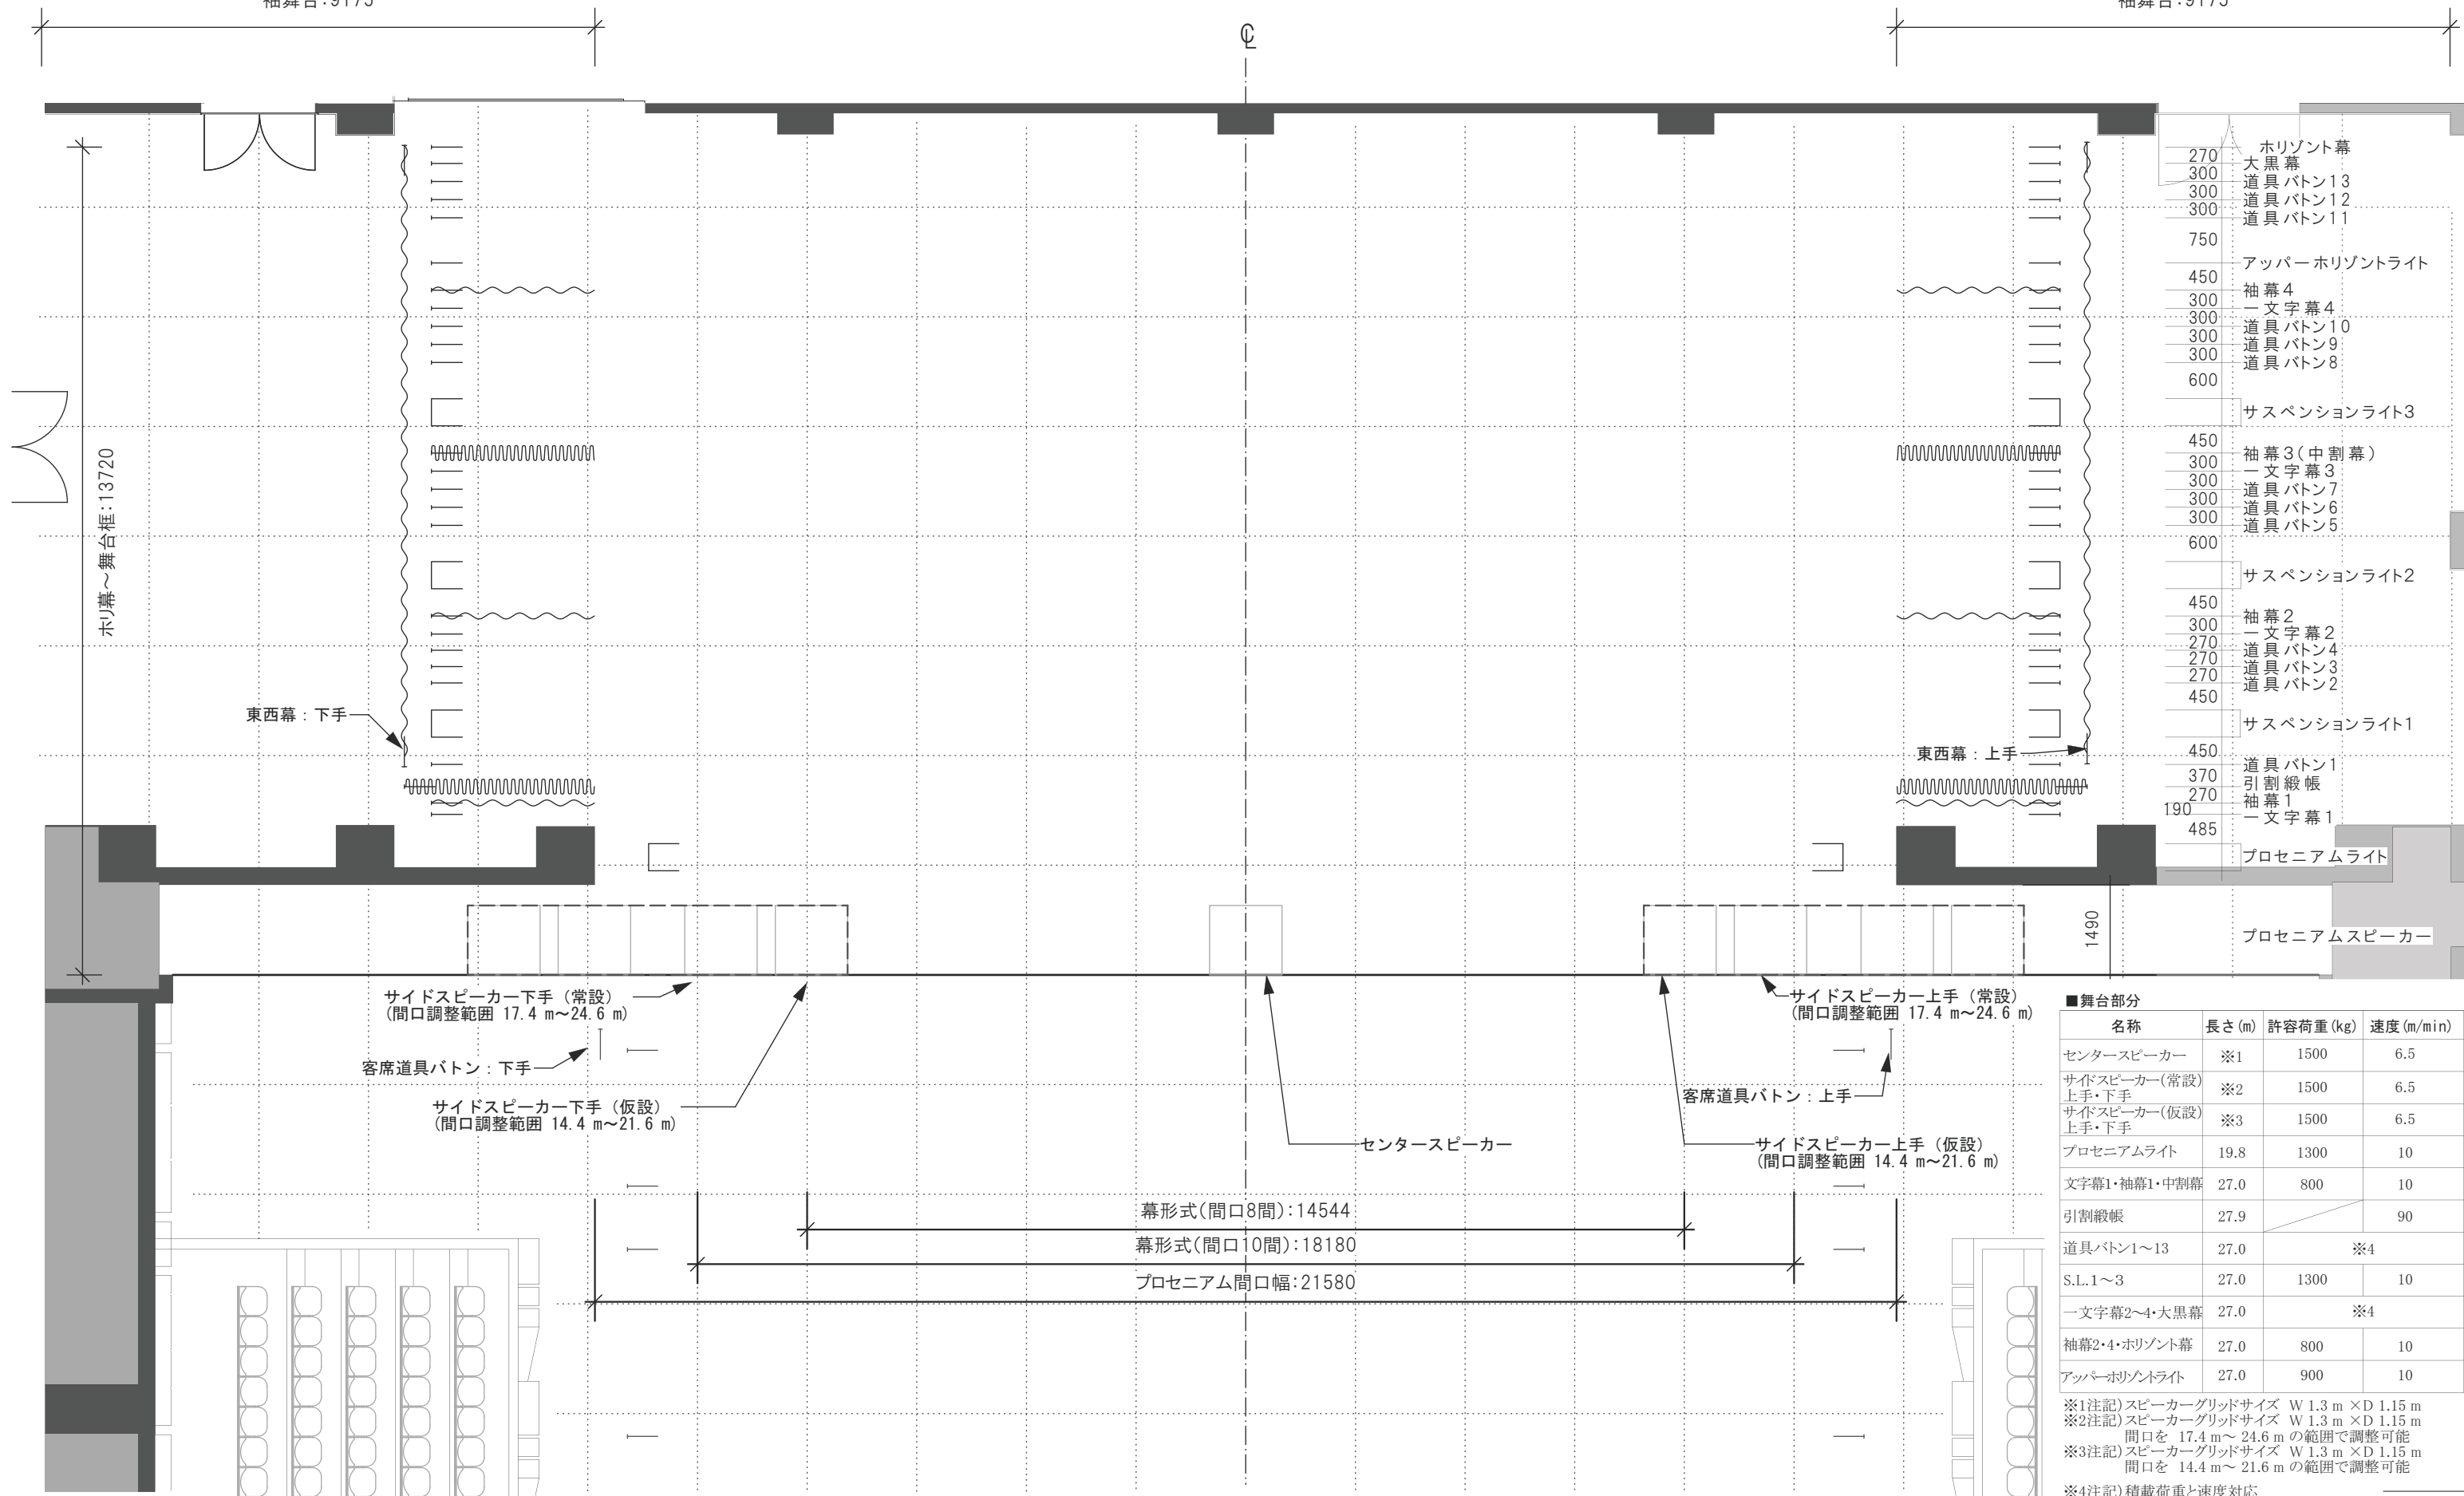

- 270 Horizont幕
- 300 大黒幕
- 300 道具バトン13
- 300 道具バトン12
- 300 道具バトン11
- 750
- 450 アッパー・ホリゾンライト
- 300 袖幕4
- 300 一文字幕4
- 300 道具バトン10
- 300 道具バトン9
- 300 道具バトン8
- 600
- サスペンションライト3
- 450 袖幕3(中割幕)
- 300 一文字幕3
- 300 道具バトン7
- 300 道具バトン6
- 300 道具バトン5
- 600
- サスペンションライト2
- 450 袖幕2
- 300 一文字幕2
- 270 道具バトン4
- 270 道具バトン3
- 270 道具バトン2
- 450
- サスペンションライト1
- 450 道具バトン1
- 370 引割緞帳
- 270 袖幕1
- 190 一文字幕1
- 485
- プロセニウムライト

■舞台部分

名称	長さ(m)	許容荷重(kg)	速度(m/min)
センタースピーカー	※1	1500	6.5
サイドスピーカー(常設) 上手・下手	※2	1500	6.5
サイドスピーカー(仮設) 上手・下手	※3	1500	6.5
プロセニウムライト	19.8	1300	10
文字幕1・袖幕1・中割幕	27.0	800	10
引割緞帳	27.9		90
道具バトン1~13	27.0	※4	
S.L.1~3	27.0	1300	10
一文字幕2~4・大黒幕	27.0	※4	
袖幕2・4・ホリゾン幕	27.0	800	10
アッパー・ホリゾンライト	27.0	900	10

※1注記) スピーカーグリッドサイズ W 1.3 m × D 1.15 m
 ※2注記) スピーカーグリッドサイズ W 1.3 m × D 1.15 m
 間口を 17.4 m ~ 24.6 m の範囲で調整可能
 ※3注記) スピーカーグリッドサイズ W 1.3 m × D 1.15 m
 間口を 14.4 m ~ 21.6 m の範囲で調整可能
 ※4注記) 積載荷重と速度対応
 速度 0.0 ~ 60m/min: 1000kg
 速度 0.0 ~ 90m/min: 500kg

TACHIKAWA STAGE GARDEN

舞台平面図 S=1:100(A3)

公演名/ 演出/ 舞台監督/ 美術/ DATE / /
 照明/ 音響/ 図面No.

スピーカーグリッド
 間口調整範囲
 グリッド: 1.818m × 1.818m



2021. 11月15日版
 ※この図面は、予告なく
 変更される場合があります。