
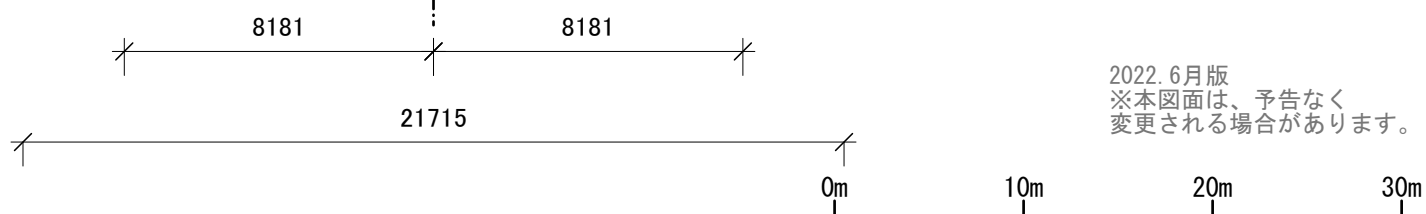


- ▽ 客席下段スノコ床 +16400
- ▽ キャットウォーク床 +14340
- ▽ 3階 +10150
- ▽ 一文字幕1下端 + 9000
- ▽ 2階 +2300
- ▽ 舞台床 ± 0
- ▽ 1階(平土間客席床) - 1208

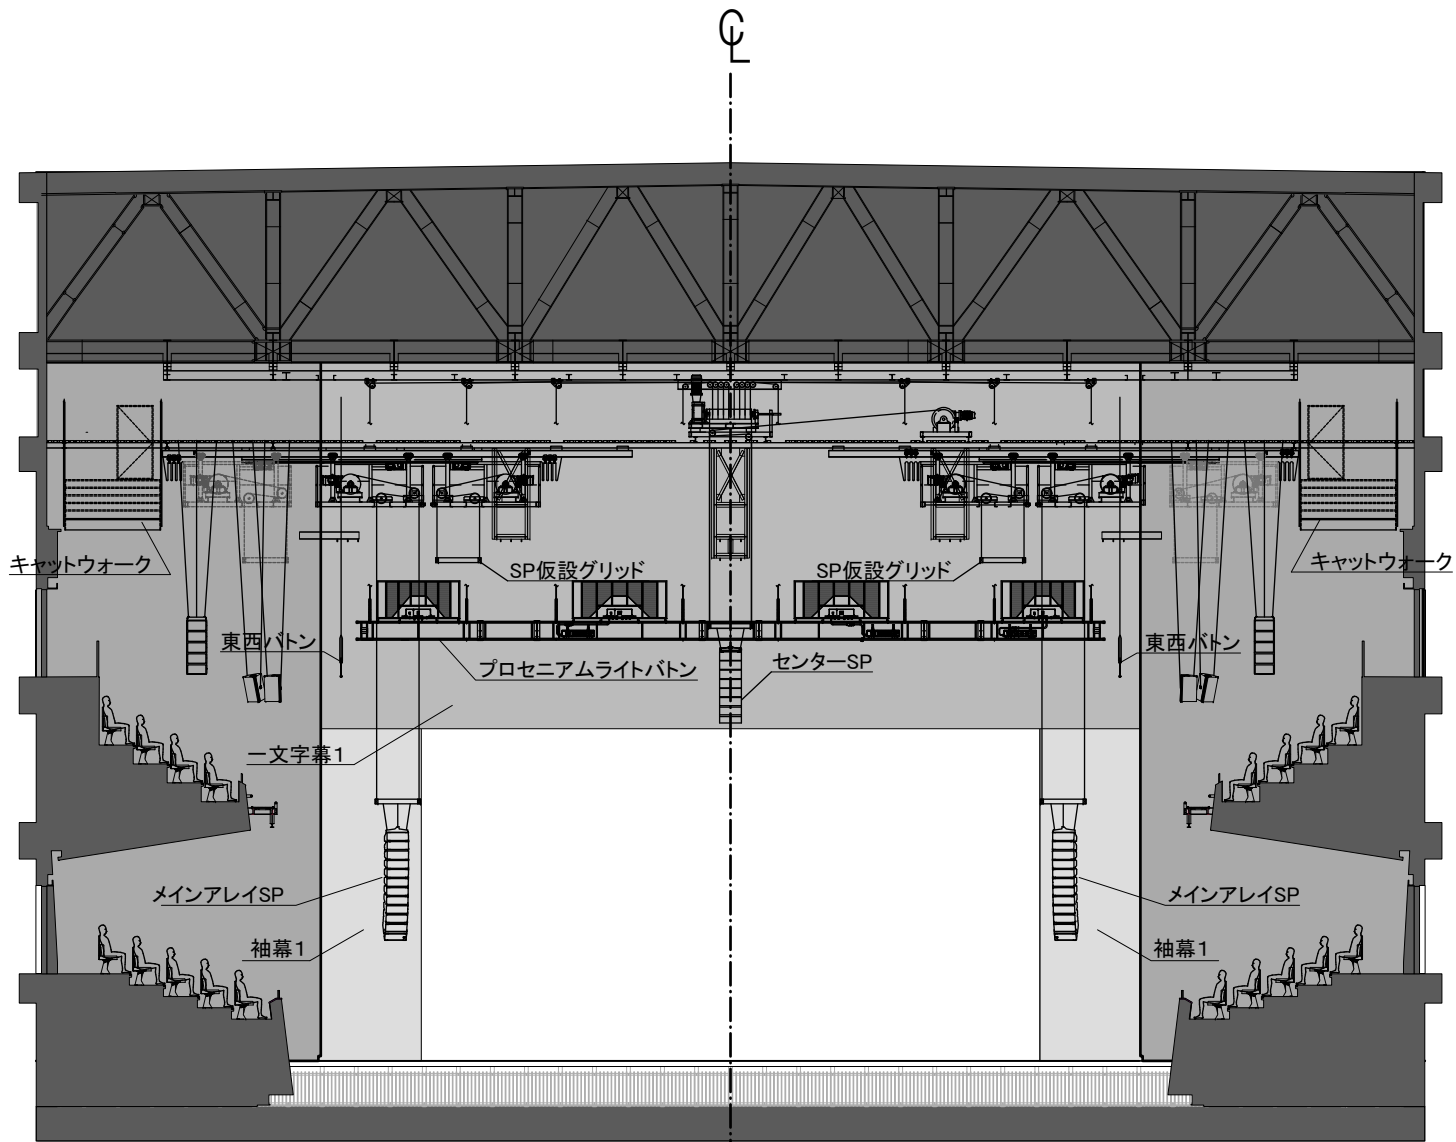

2022. 6月版
 ※本図面は、予告なく
 変更される場合があります。

TACHIKAWA STAGE GARDEN		演出/	舞台監督/	美術/	DATE / /
ホール正面図 S=1:200(A4)	公演名/	照明/	音響/	図面No.	