


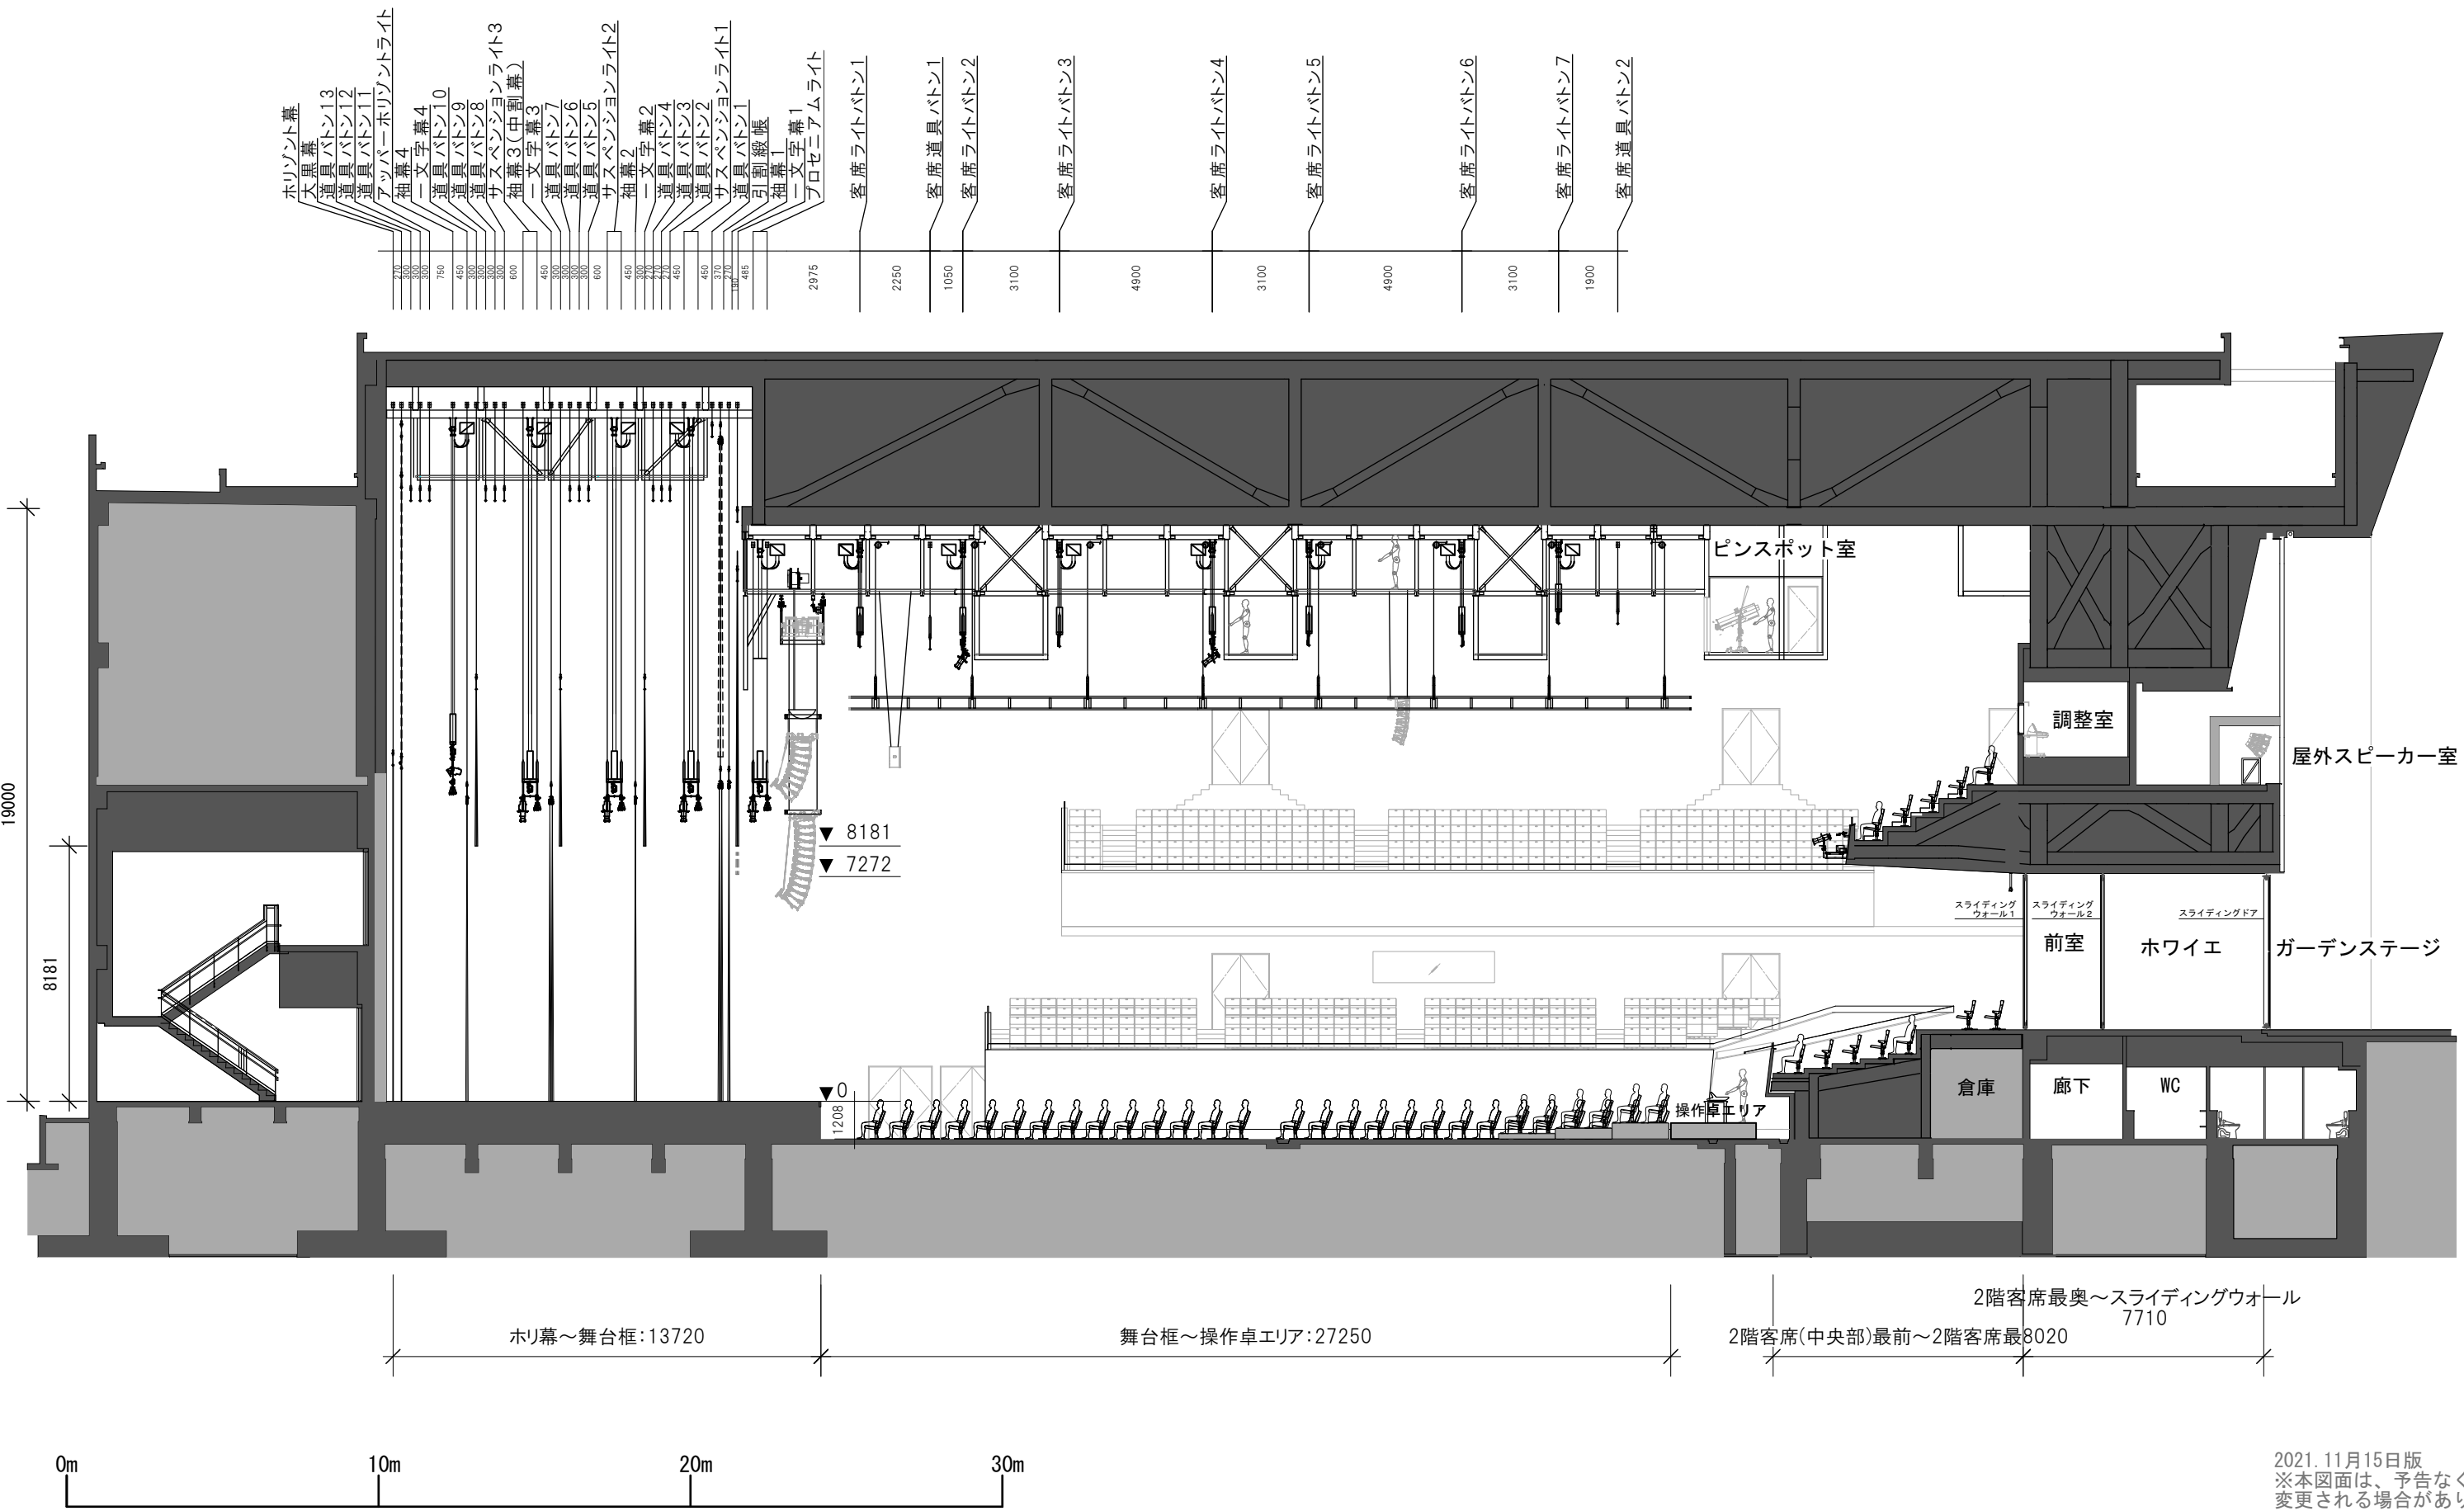

ホリゾン幕	270
大黒幕	300
道具バトン13	300
道具バトン12	300
道具バトン11	300
アッパ-ホリゾンライト	750
細幕4	300
一文字幕4	300
道具バトン10	450
道具バトン9	300
道具バトン8	300
サスペンションライト3	300
細幕3(中割幕)	600
一文字幕3	450
道具バトン7	300
道具バトン6	300
道具バトン5	300
サスペンションライト2	600
細幕2	450
一文字幕2	300
道具バトン4	300
道具バトン3	450
道具バトン2	450
サスペンションライト1	370
道具バトン1	270
引割縦帳	485
細幕1	2875
一文字幕1	
プロセニアムライト	
客席ライトバトン1	2250
客席道具バトン1	1050
客席ライトバトン2	3100
客席ライトバトン3	4900
客席ライトバトン4	3100
客席ライトバトン5	4900
客席ライトバトン6	3100
客席ライトバトン7	1900
客席道具バトン2	

ホリ幕～舞台框:13720

舞台框～操作卓エリア:27250

2階客席最奥～スライディングウォール 7710
2階客席(中央部)最前～2階客席最 8020

TACHIKAWA STAGE GARDEN	全体断面図 S=1:200(A3) 1F客席有り(段床付き)	公演名/	演出/ 照明/	舞台監督/ 音響/	美術/ 図面No.	DATE / /
------------------------	-----------------------------------	------	------------	--------------	--------------	----------

2021.11月15日版
※本図面は、予告なく
変更される場合があります。