



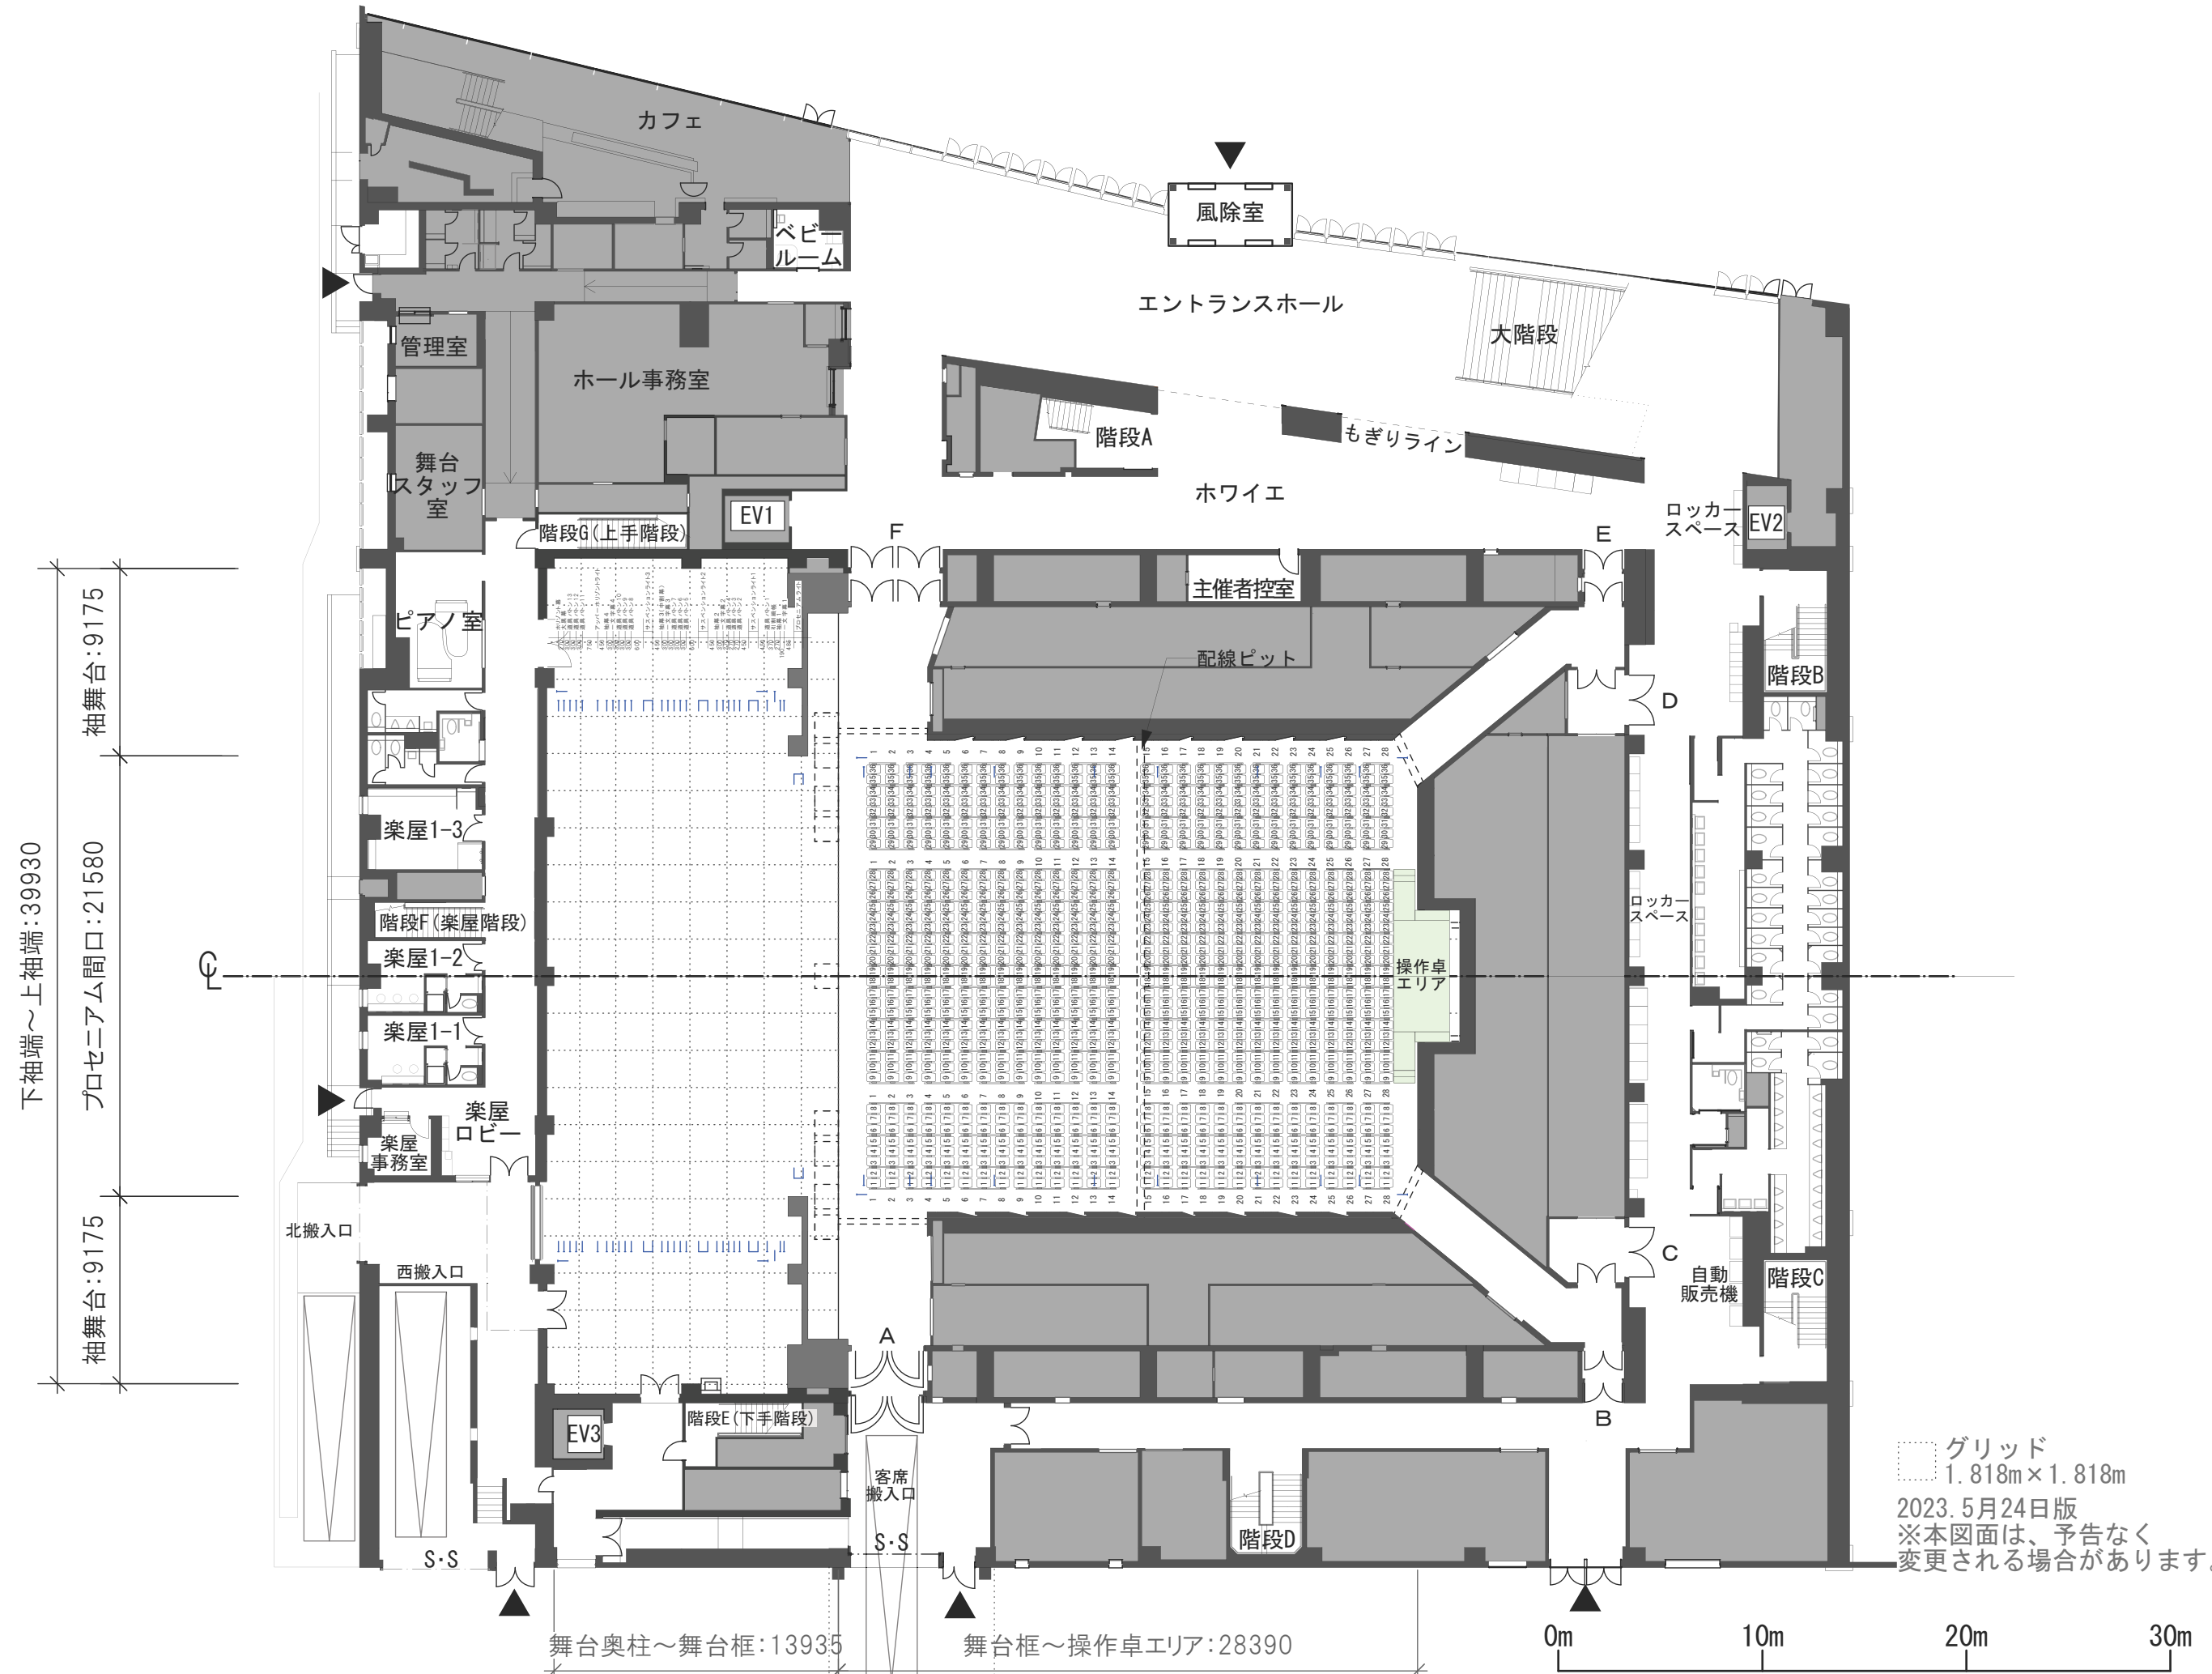


グリッド
1.818m×1.818m
2023.5月24日版
※本図面は、予告なく
変更される場合があります。


TACHIKAWA STAGE GARDEN	全体平面図 1階 S=1:300(A3) 1階客席 基本形式 (1008名)	公演名/	演出/	舞台監督/	美術/	DATE / /
			照明/	音響/	図面No.	

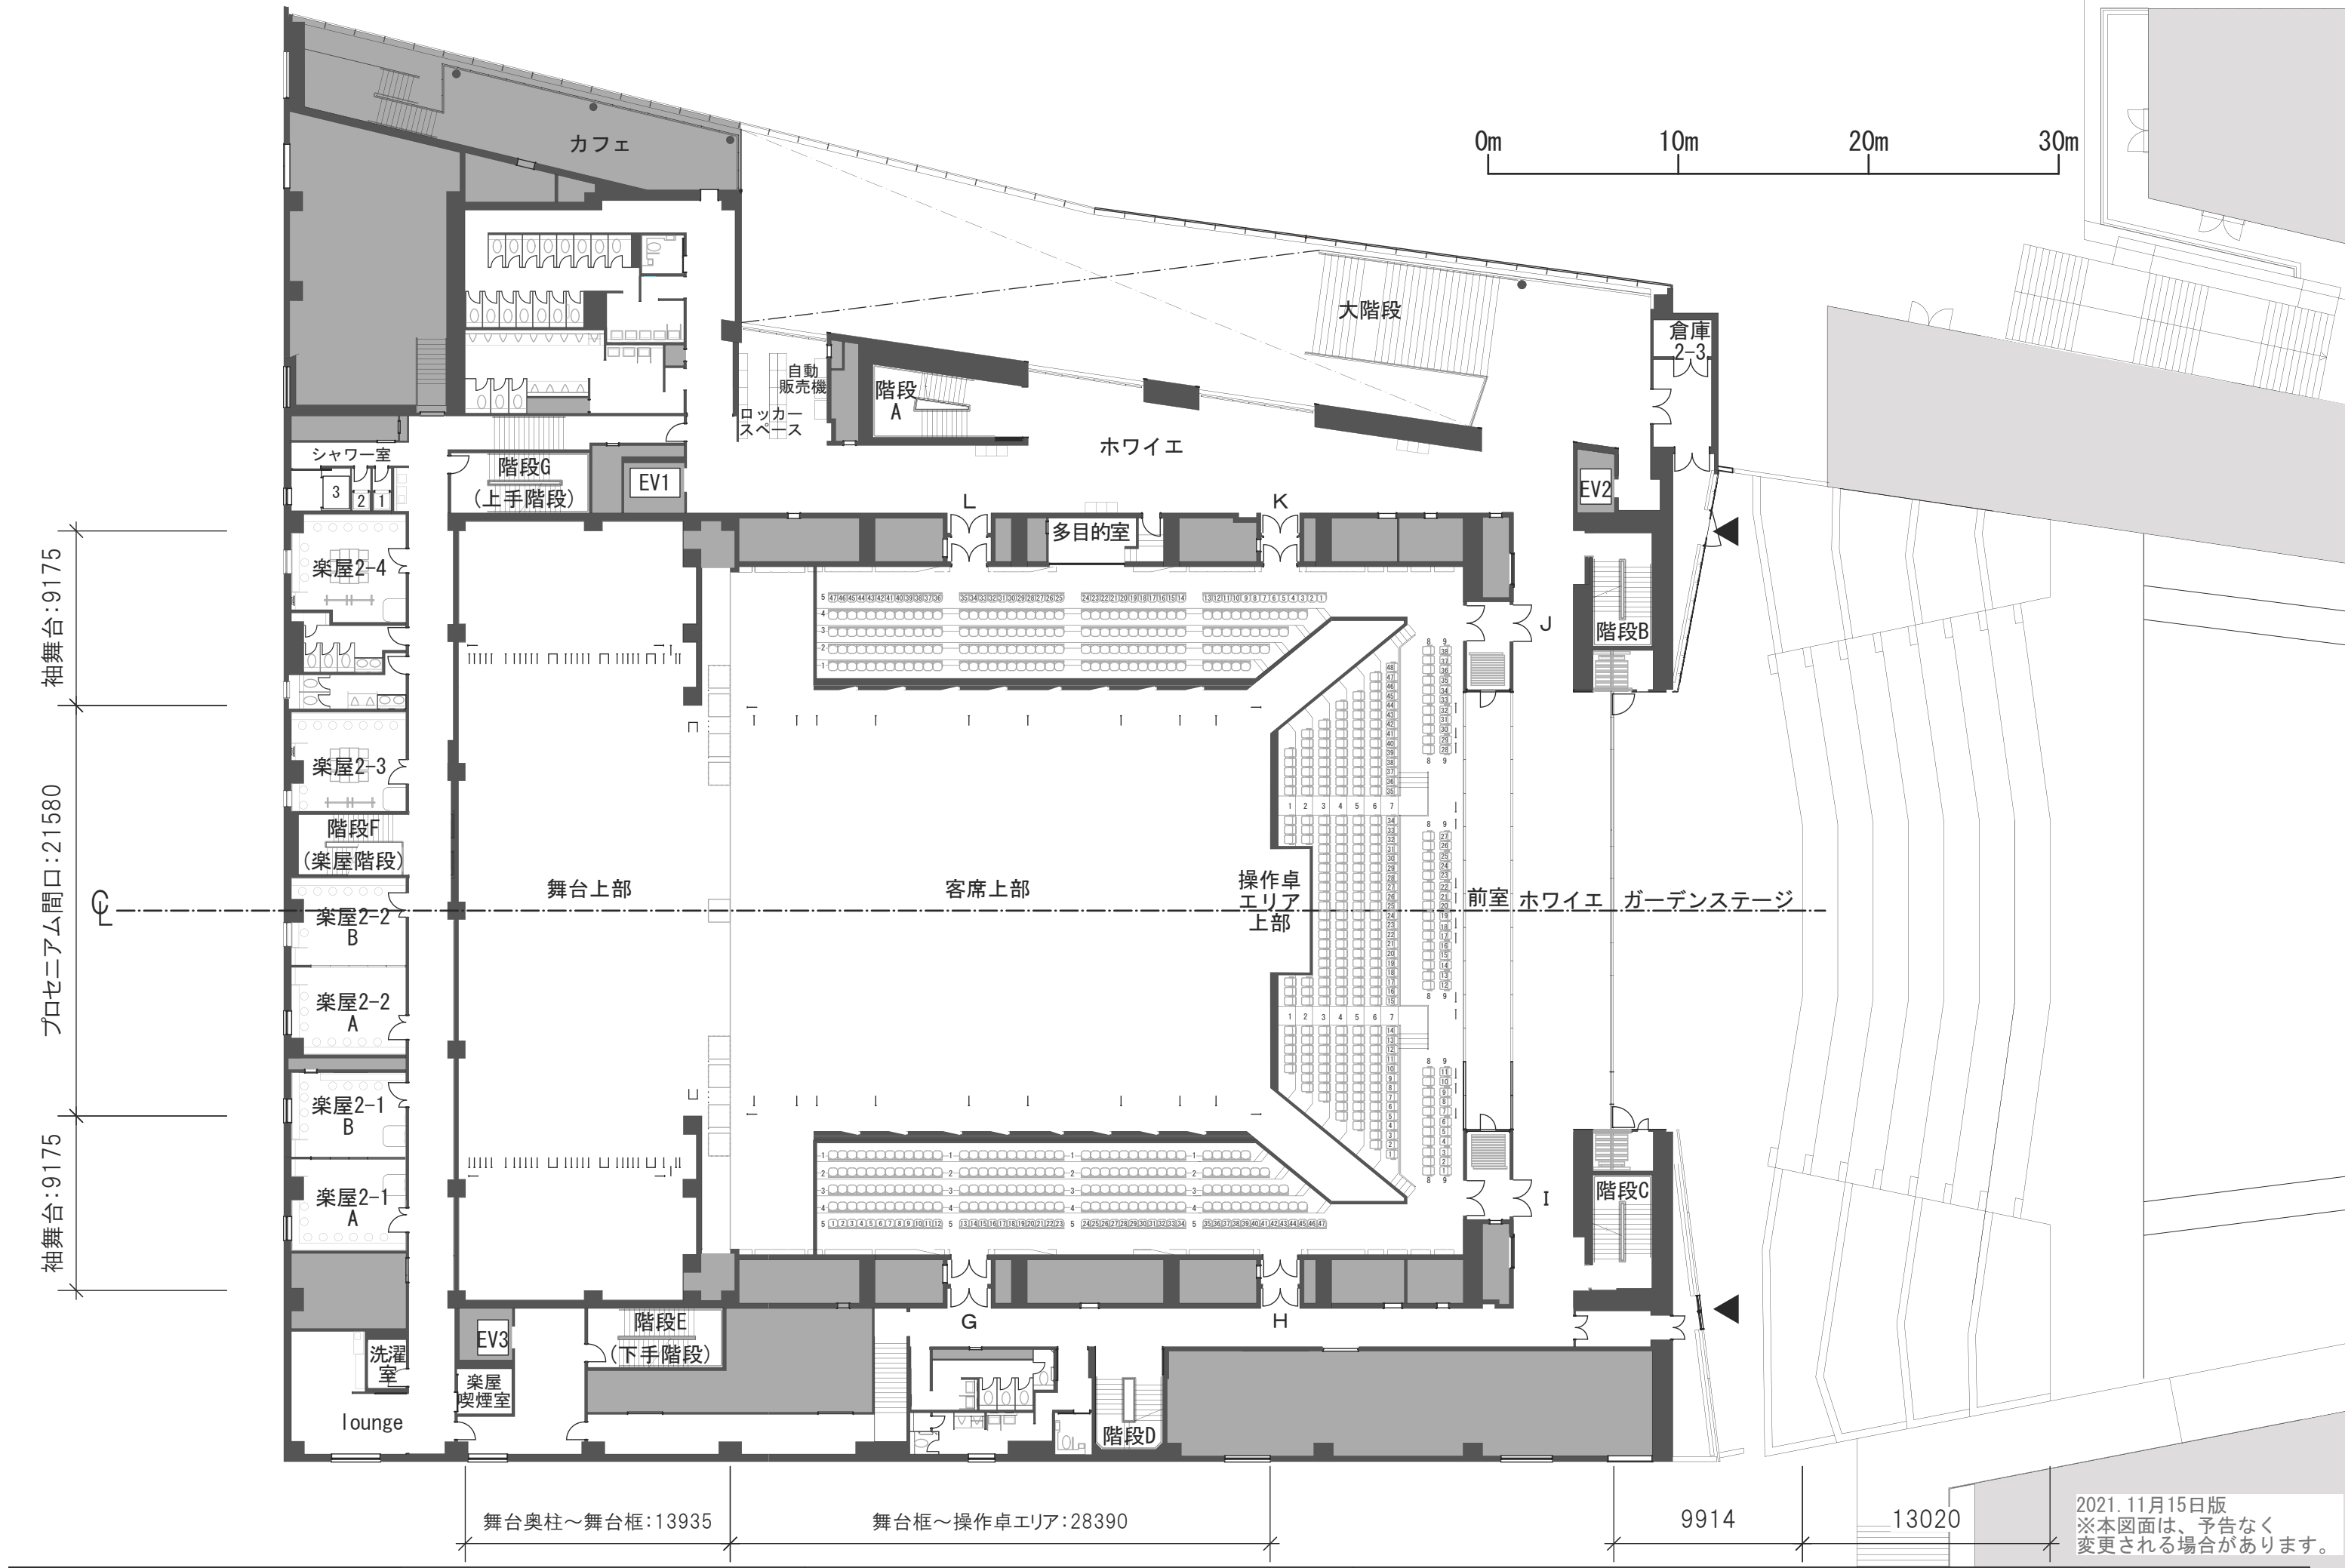

TACHIKAWA STAGE GARDEN	全体平面図 2階 S=1:300(A3)	公演名/	演出/ 照明/	舞台監督/ 音響/	美術/ 図面No.	DATE / /
------------------------	----------------------	------	------------	--------------	--------------	----------

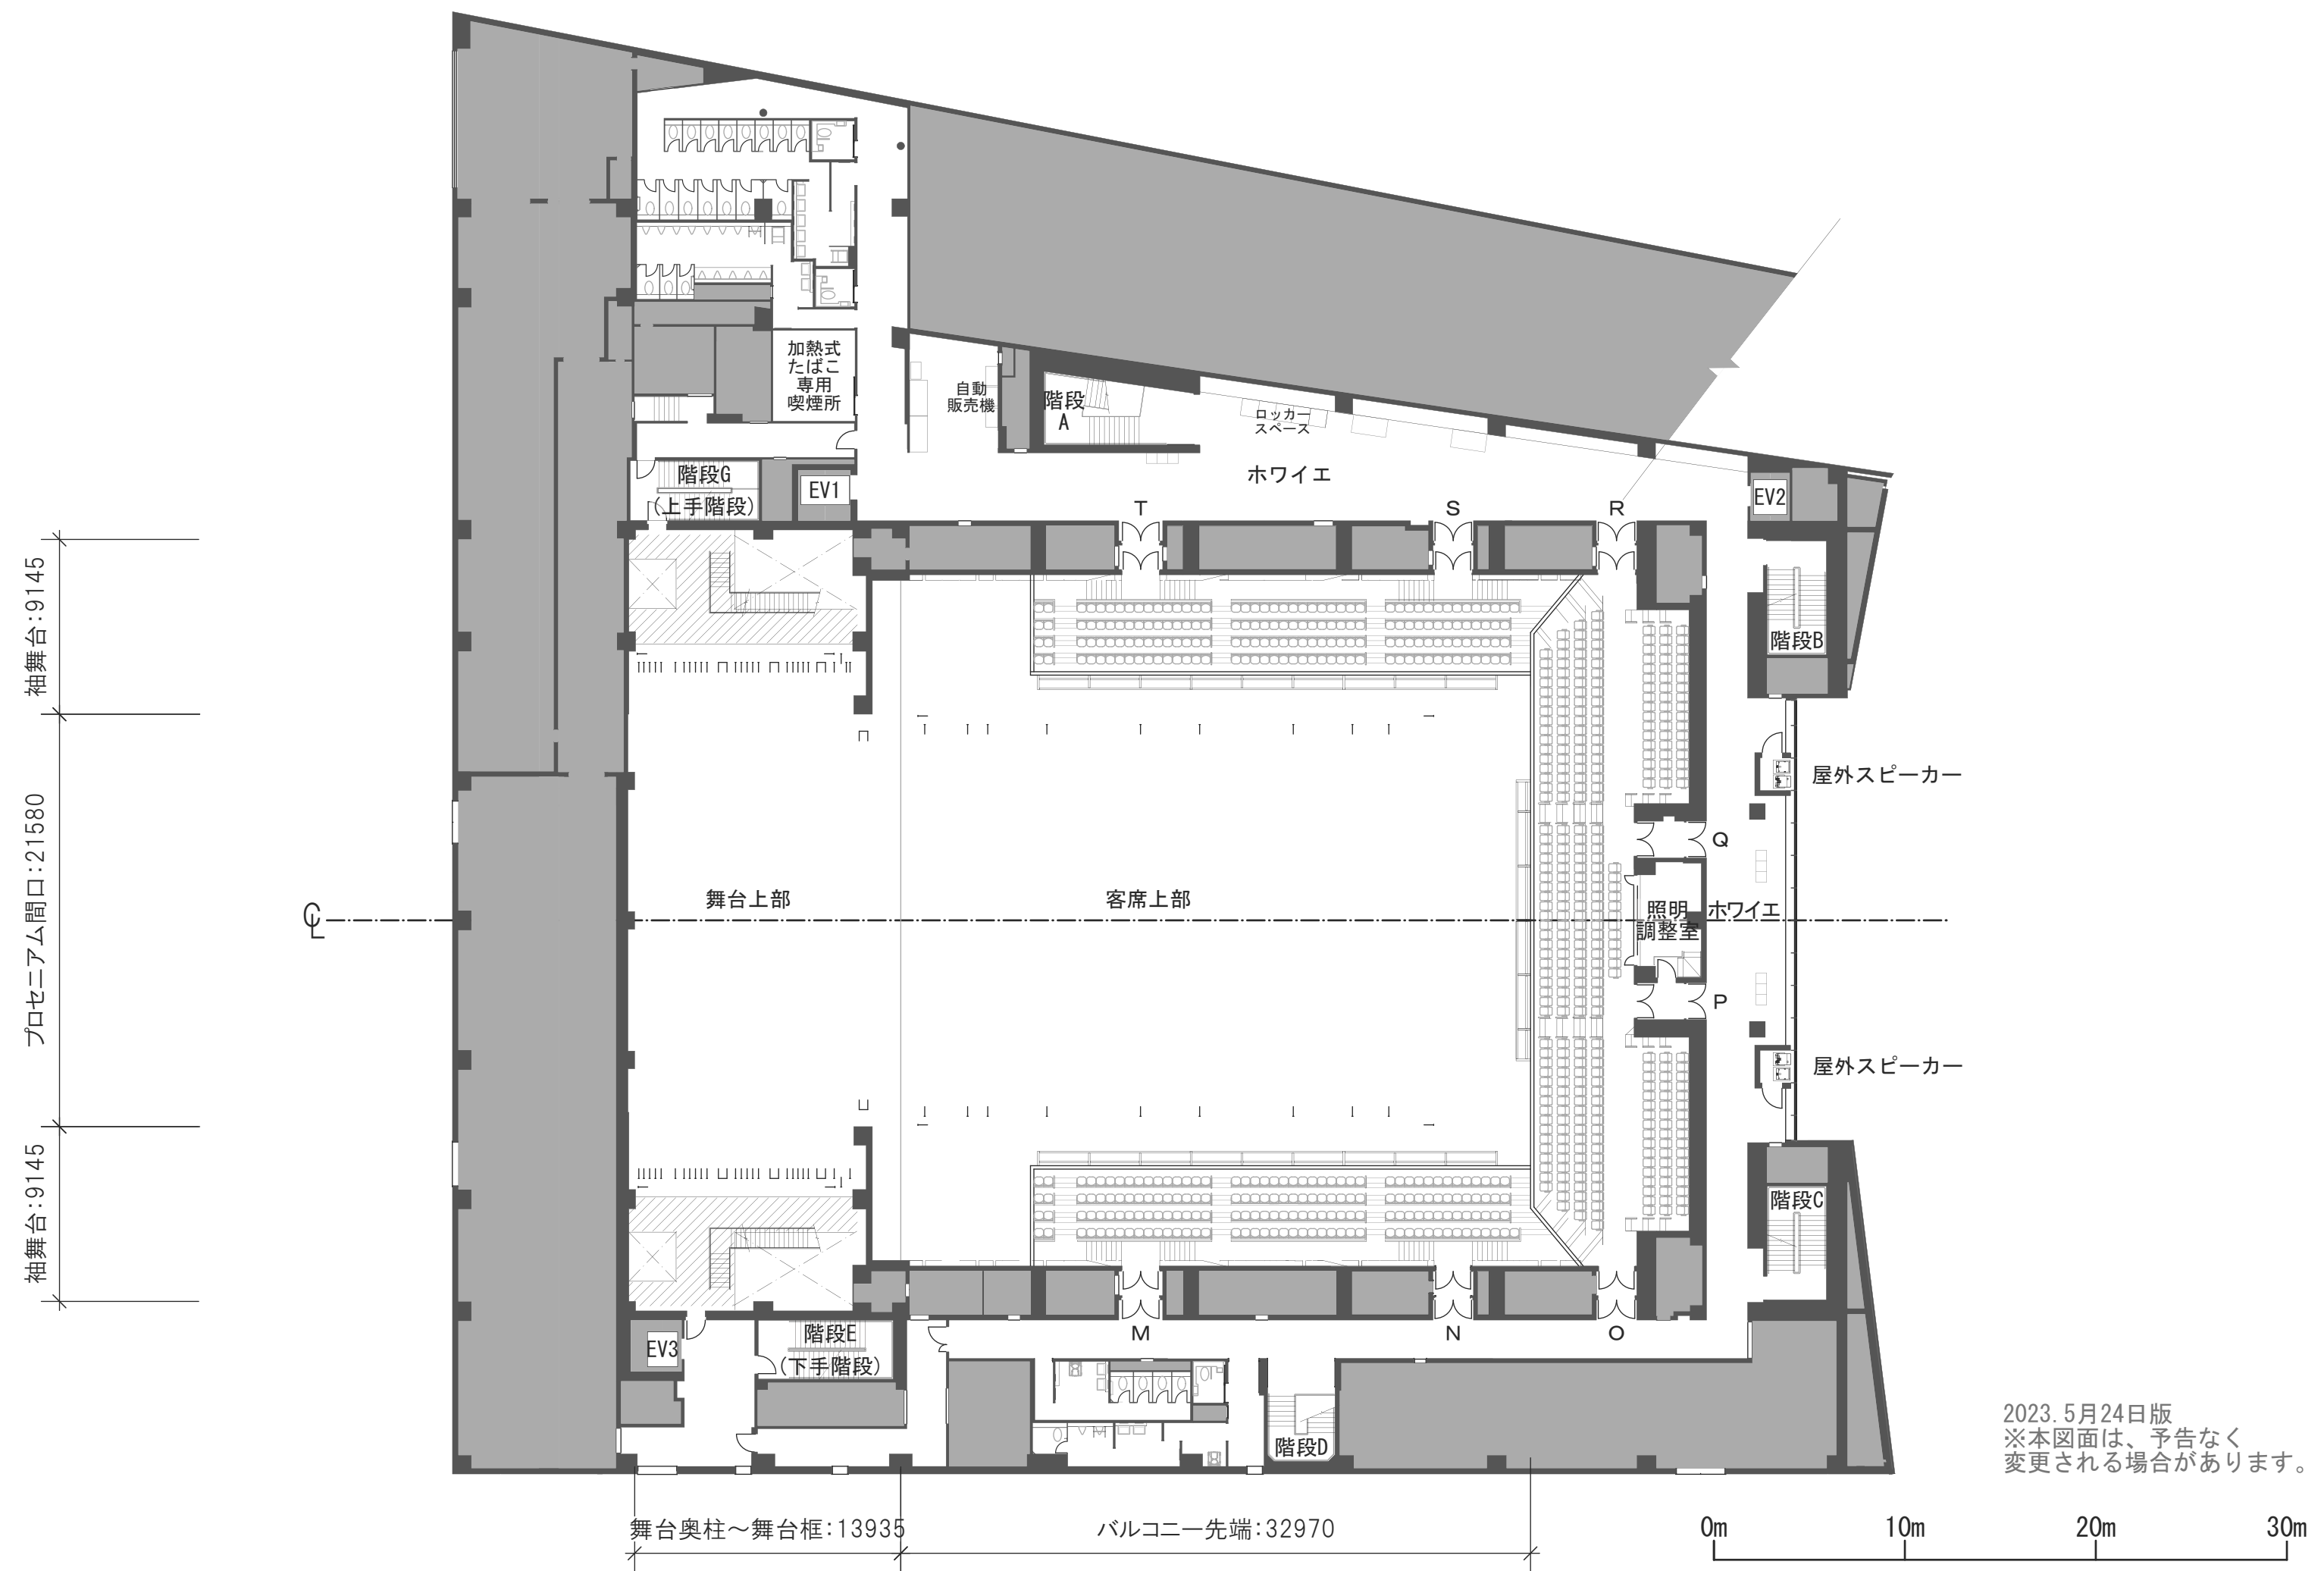

TACHIKAWA STAGE GARDEN	全体平面図 3階 S=1:300(A3)	公演名/	演出/ 照明/	舞台監督/ 音響/	美術/ 図面No.	DATE / /
------------------------	----------------------	------	------------	--------------	--------------	----------

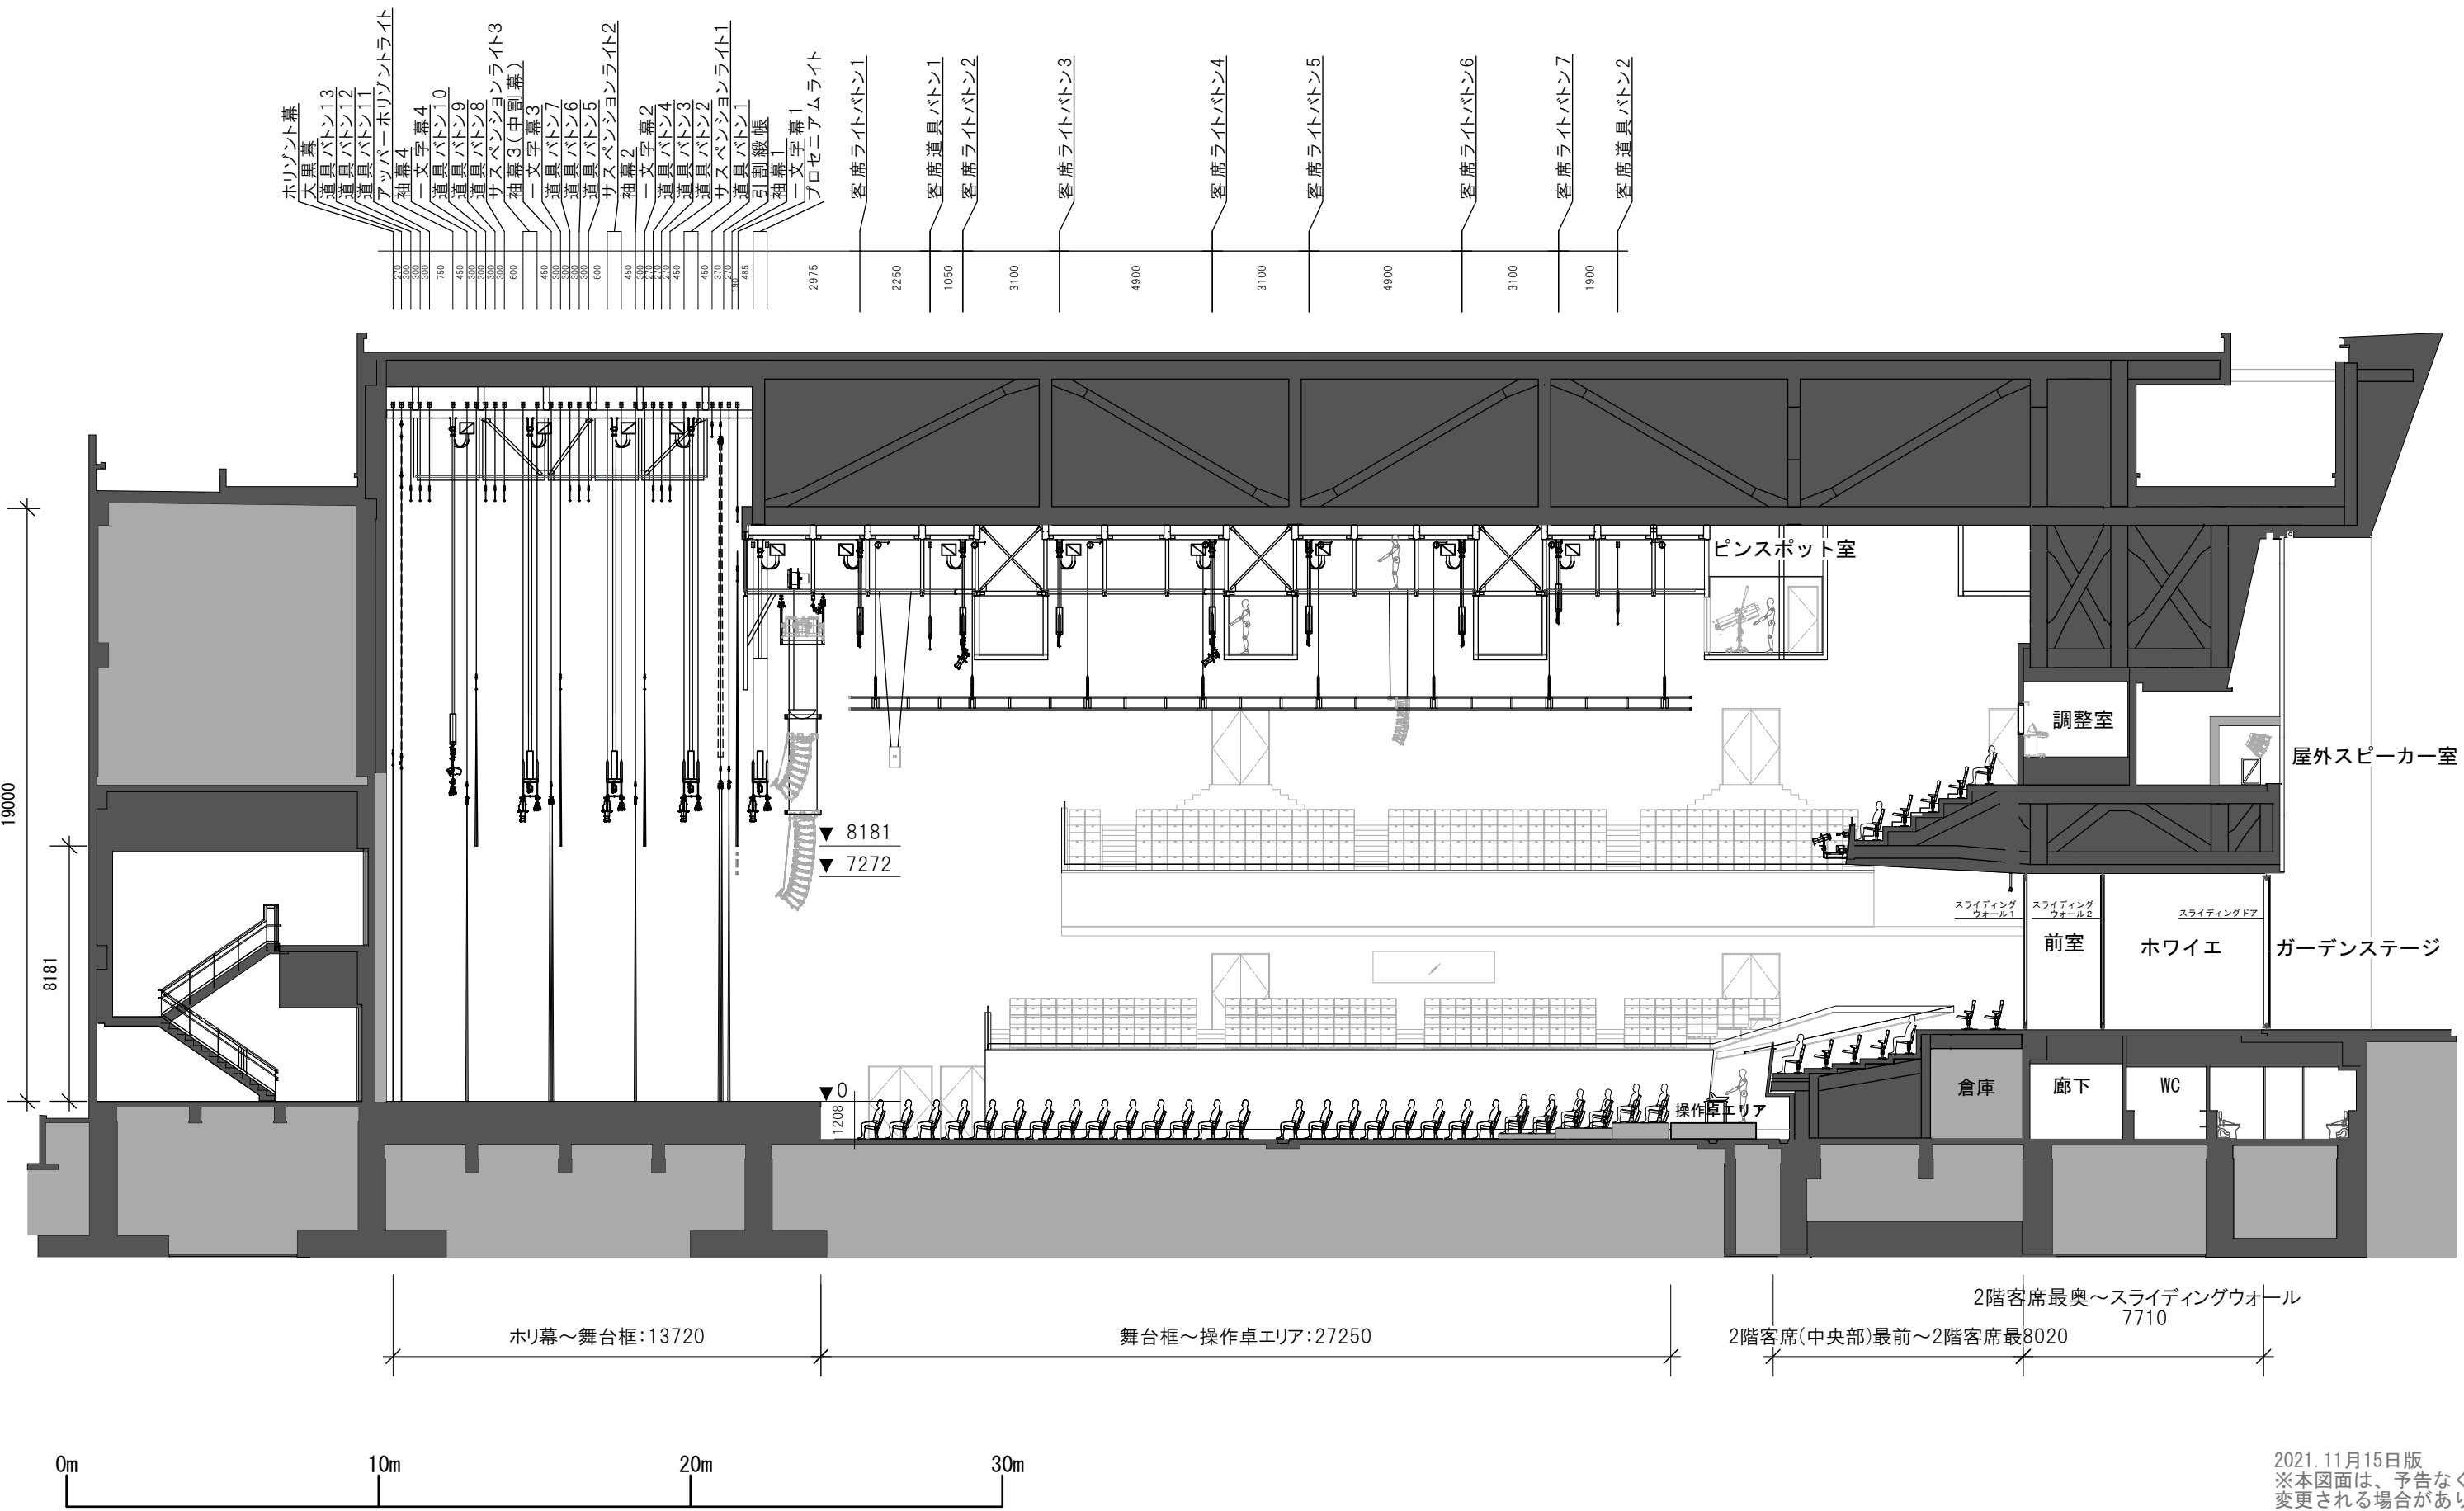

2021.11月15日版
※本図面は、予告なく
変更される場合があります。

TACHIKAWA STAGE GARDEN	全体断面図 S=1:200(A3) 1F客席有り(段床付き)	公演名/	演出/ 照明/	舞台監督/ 音響/	美術/ 図面No.	DATE / /
------------------------	-----------------------------------	------	------------	--------------	--------------	----------