


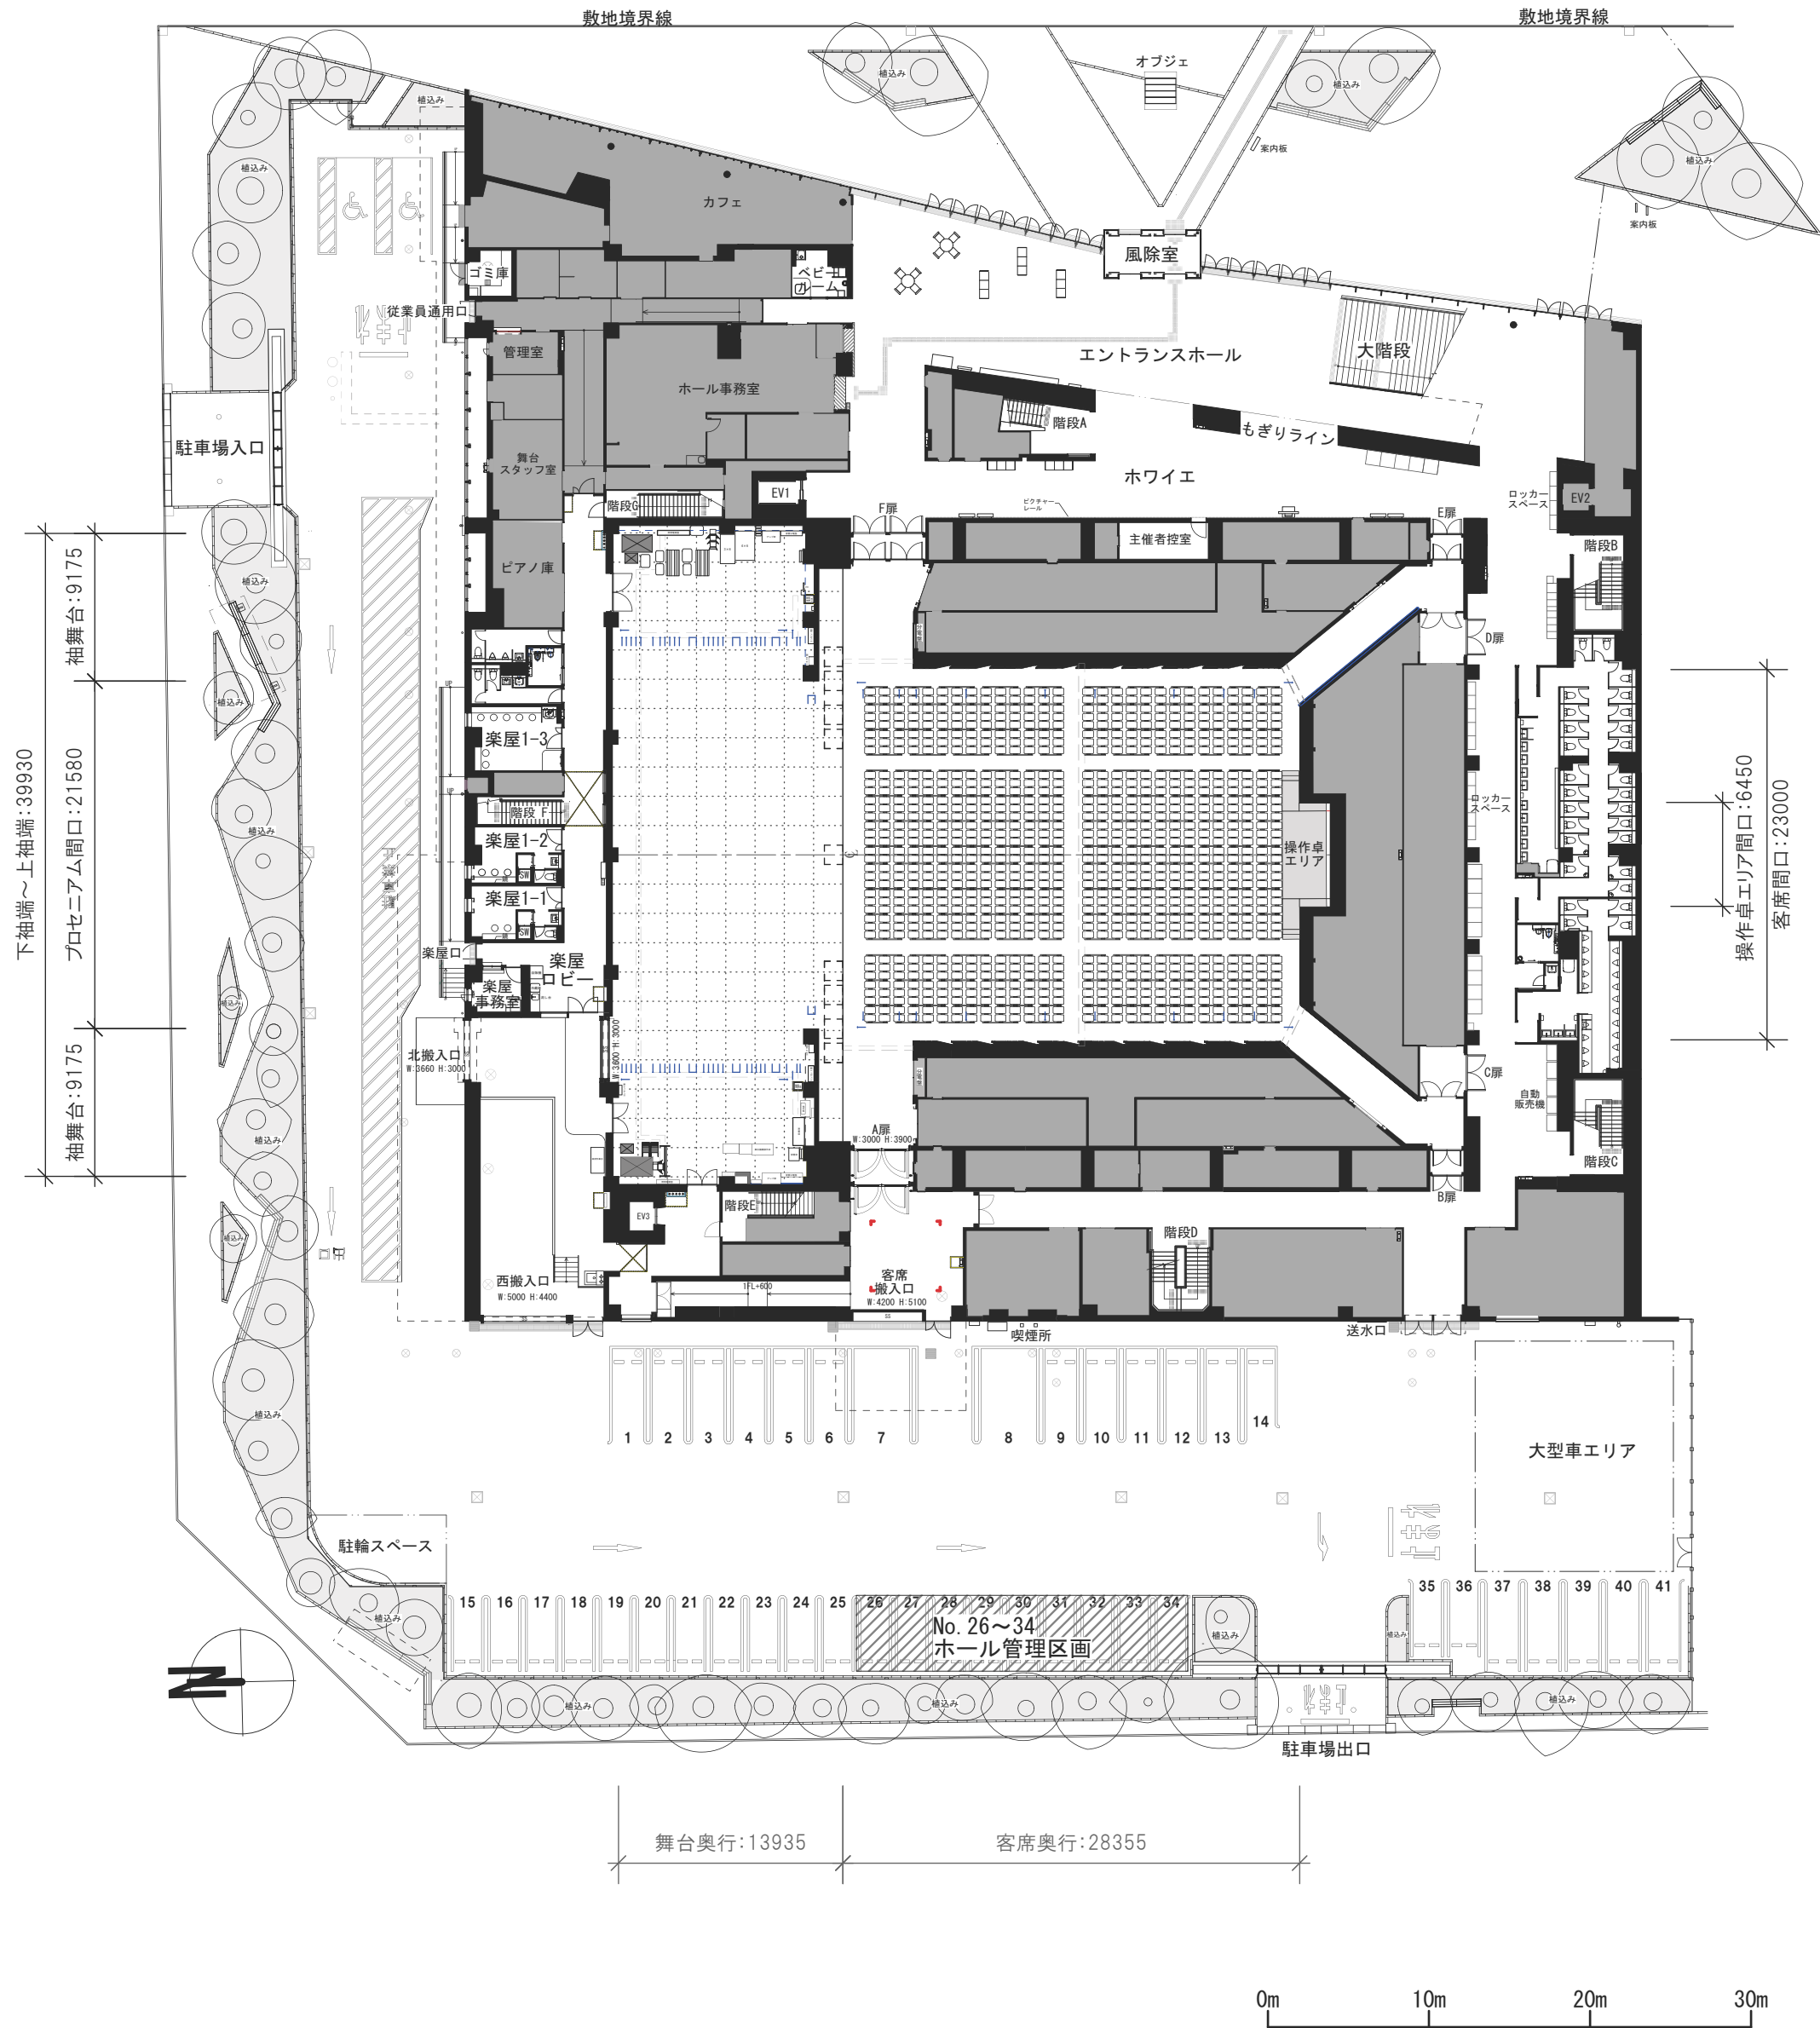

2023. 5月 24日版
※本図面は、予告なく
変更される場合があります。

TACHIKAWA STAGE GARDEN 全体平面図 1階 S=1:400(A3)	公演名/	演出/	舞台監督/	美術/	DATE / /
		照明/	音響/	図面No.	