


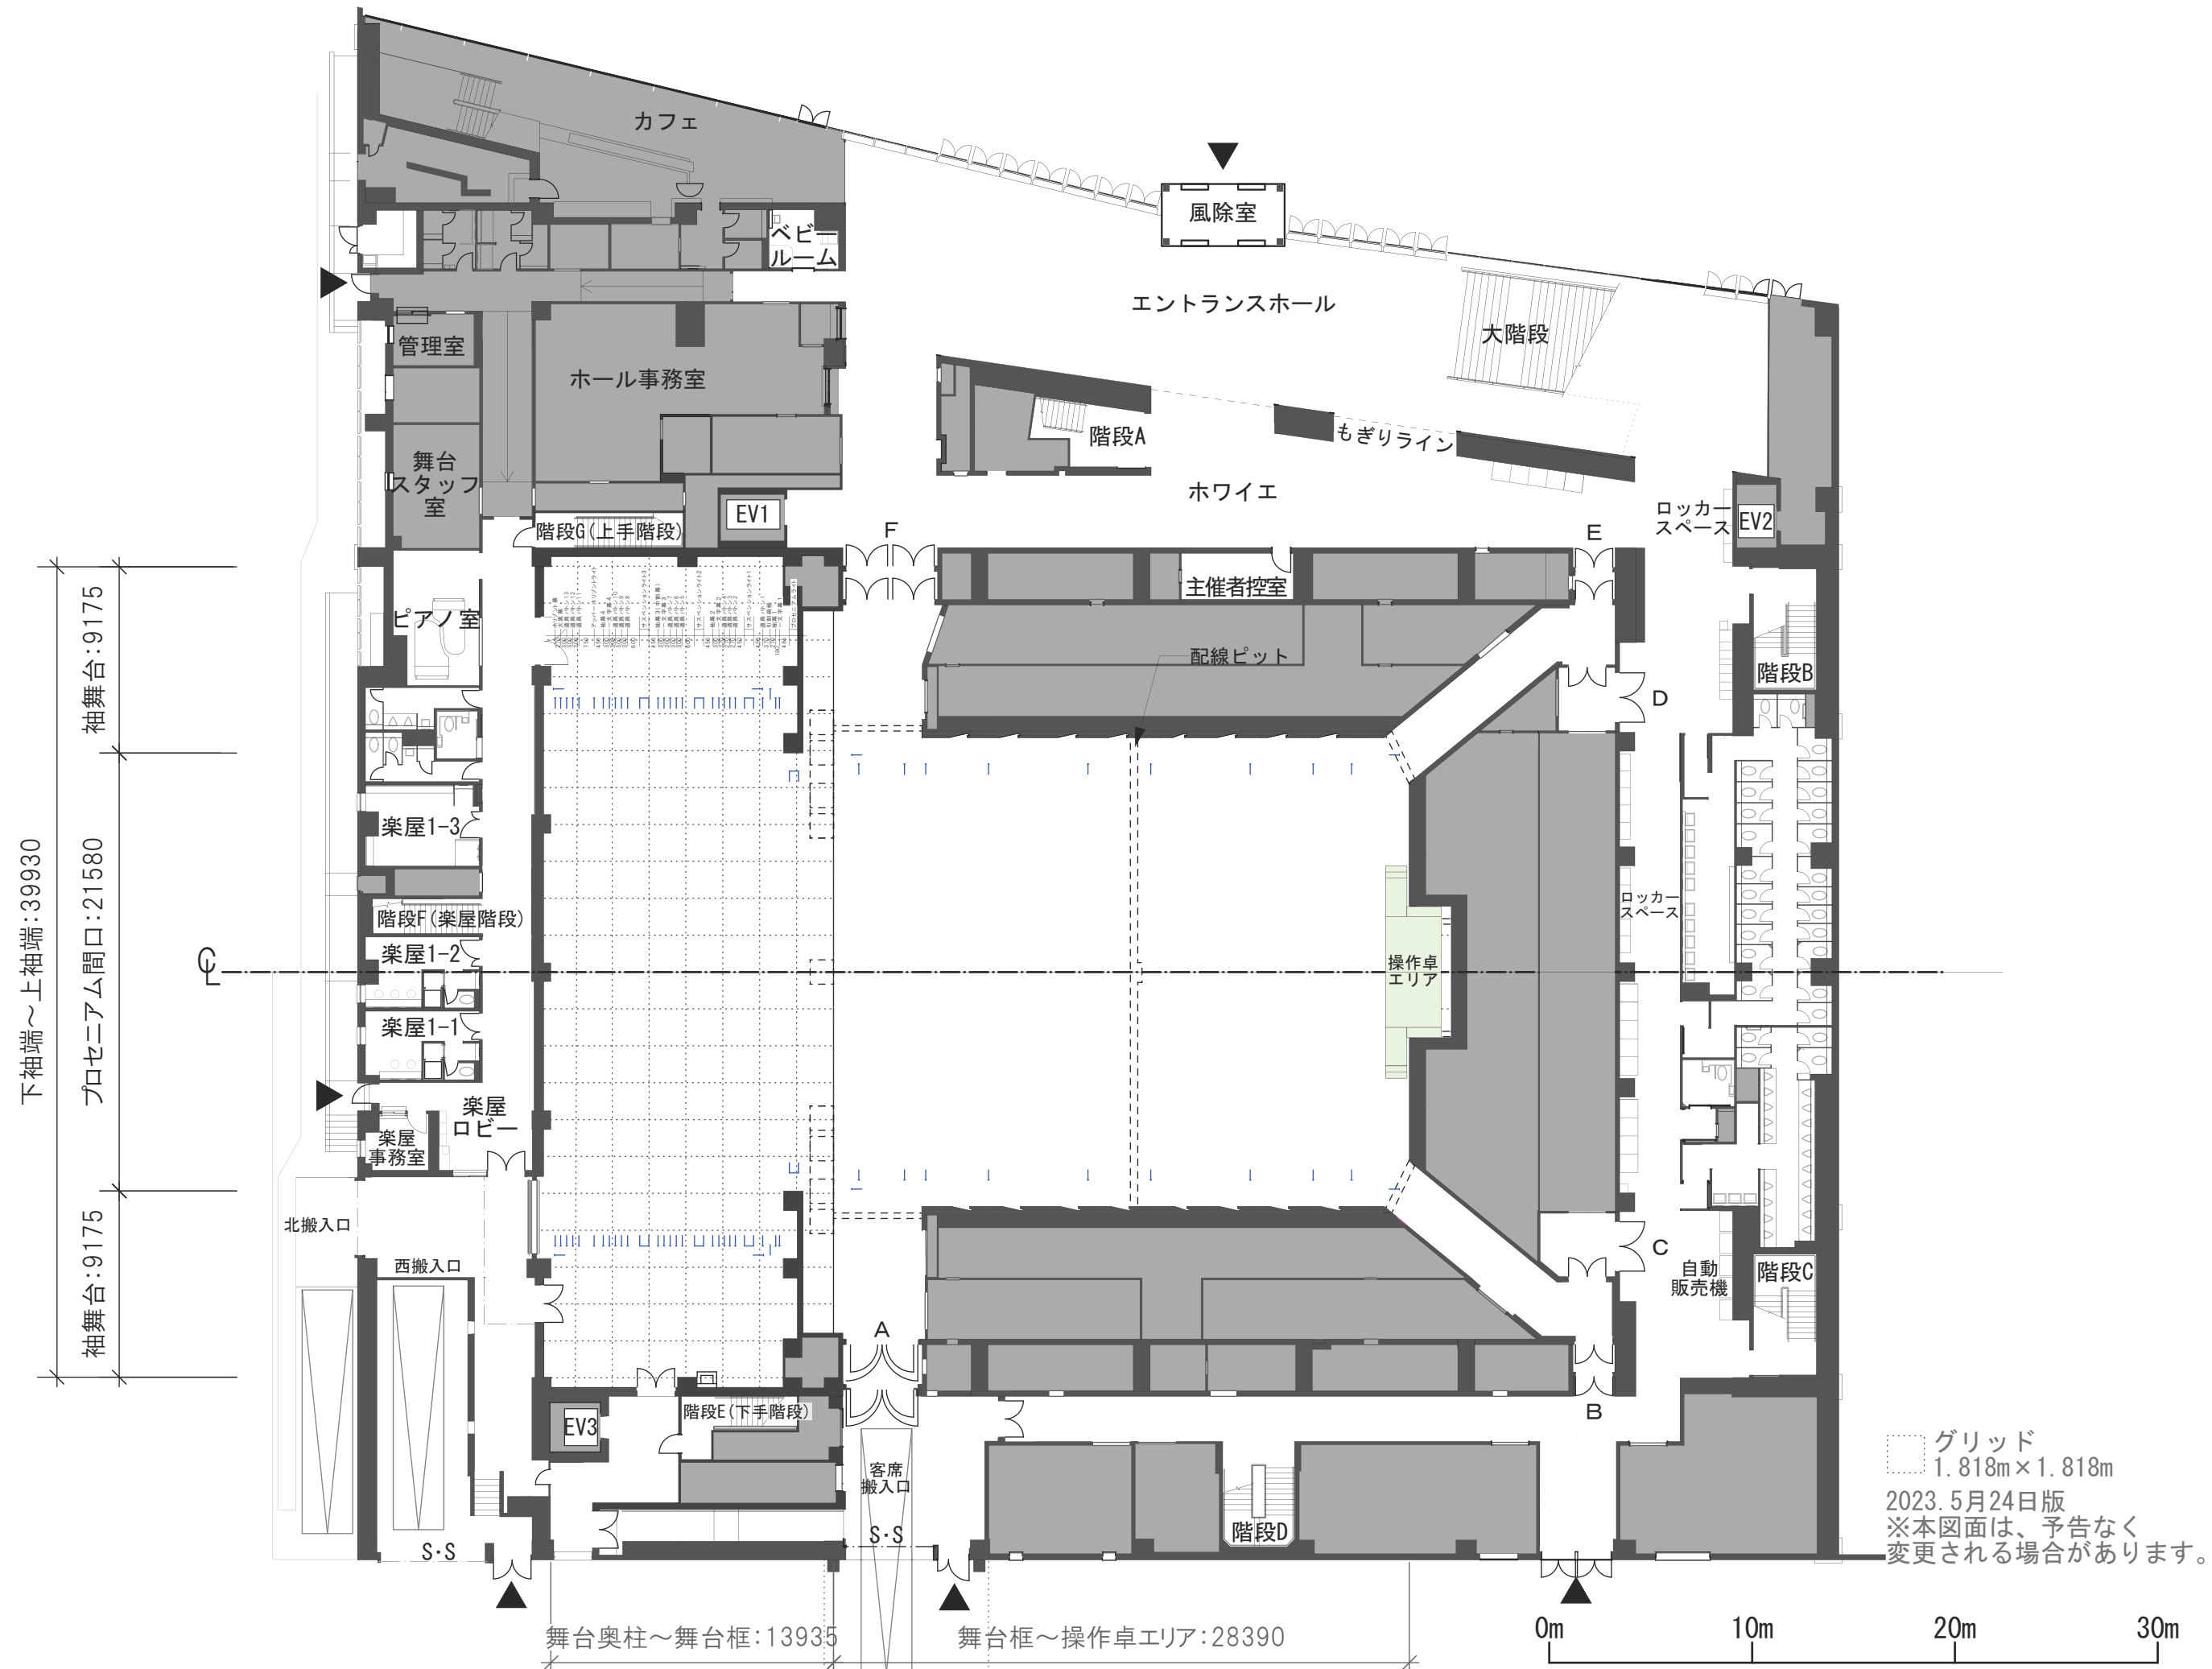

TACHIKAWA STAGE GARDEN

全体平面図 1階 S=1:300(A3)
1階客席 平土間

公演名/

演出/
照明/

舞台監督/
音響/

美術/
図面No.

DATE / /