


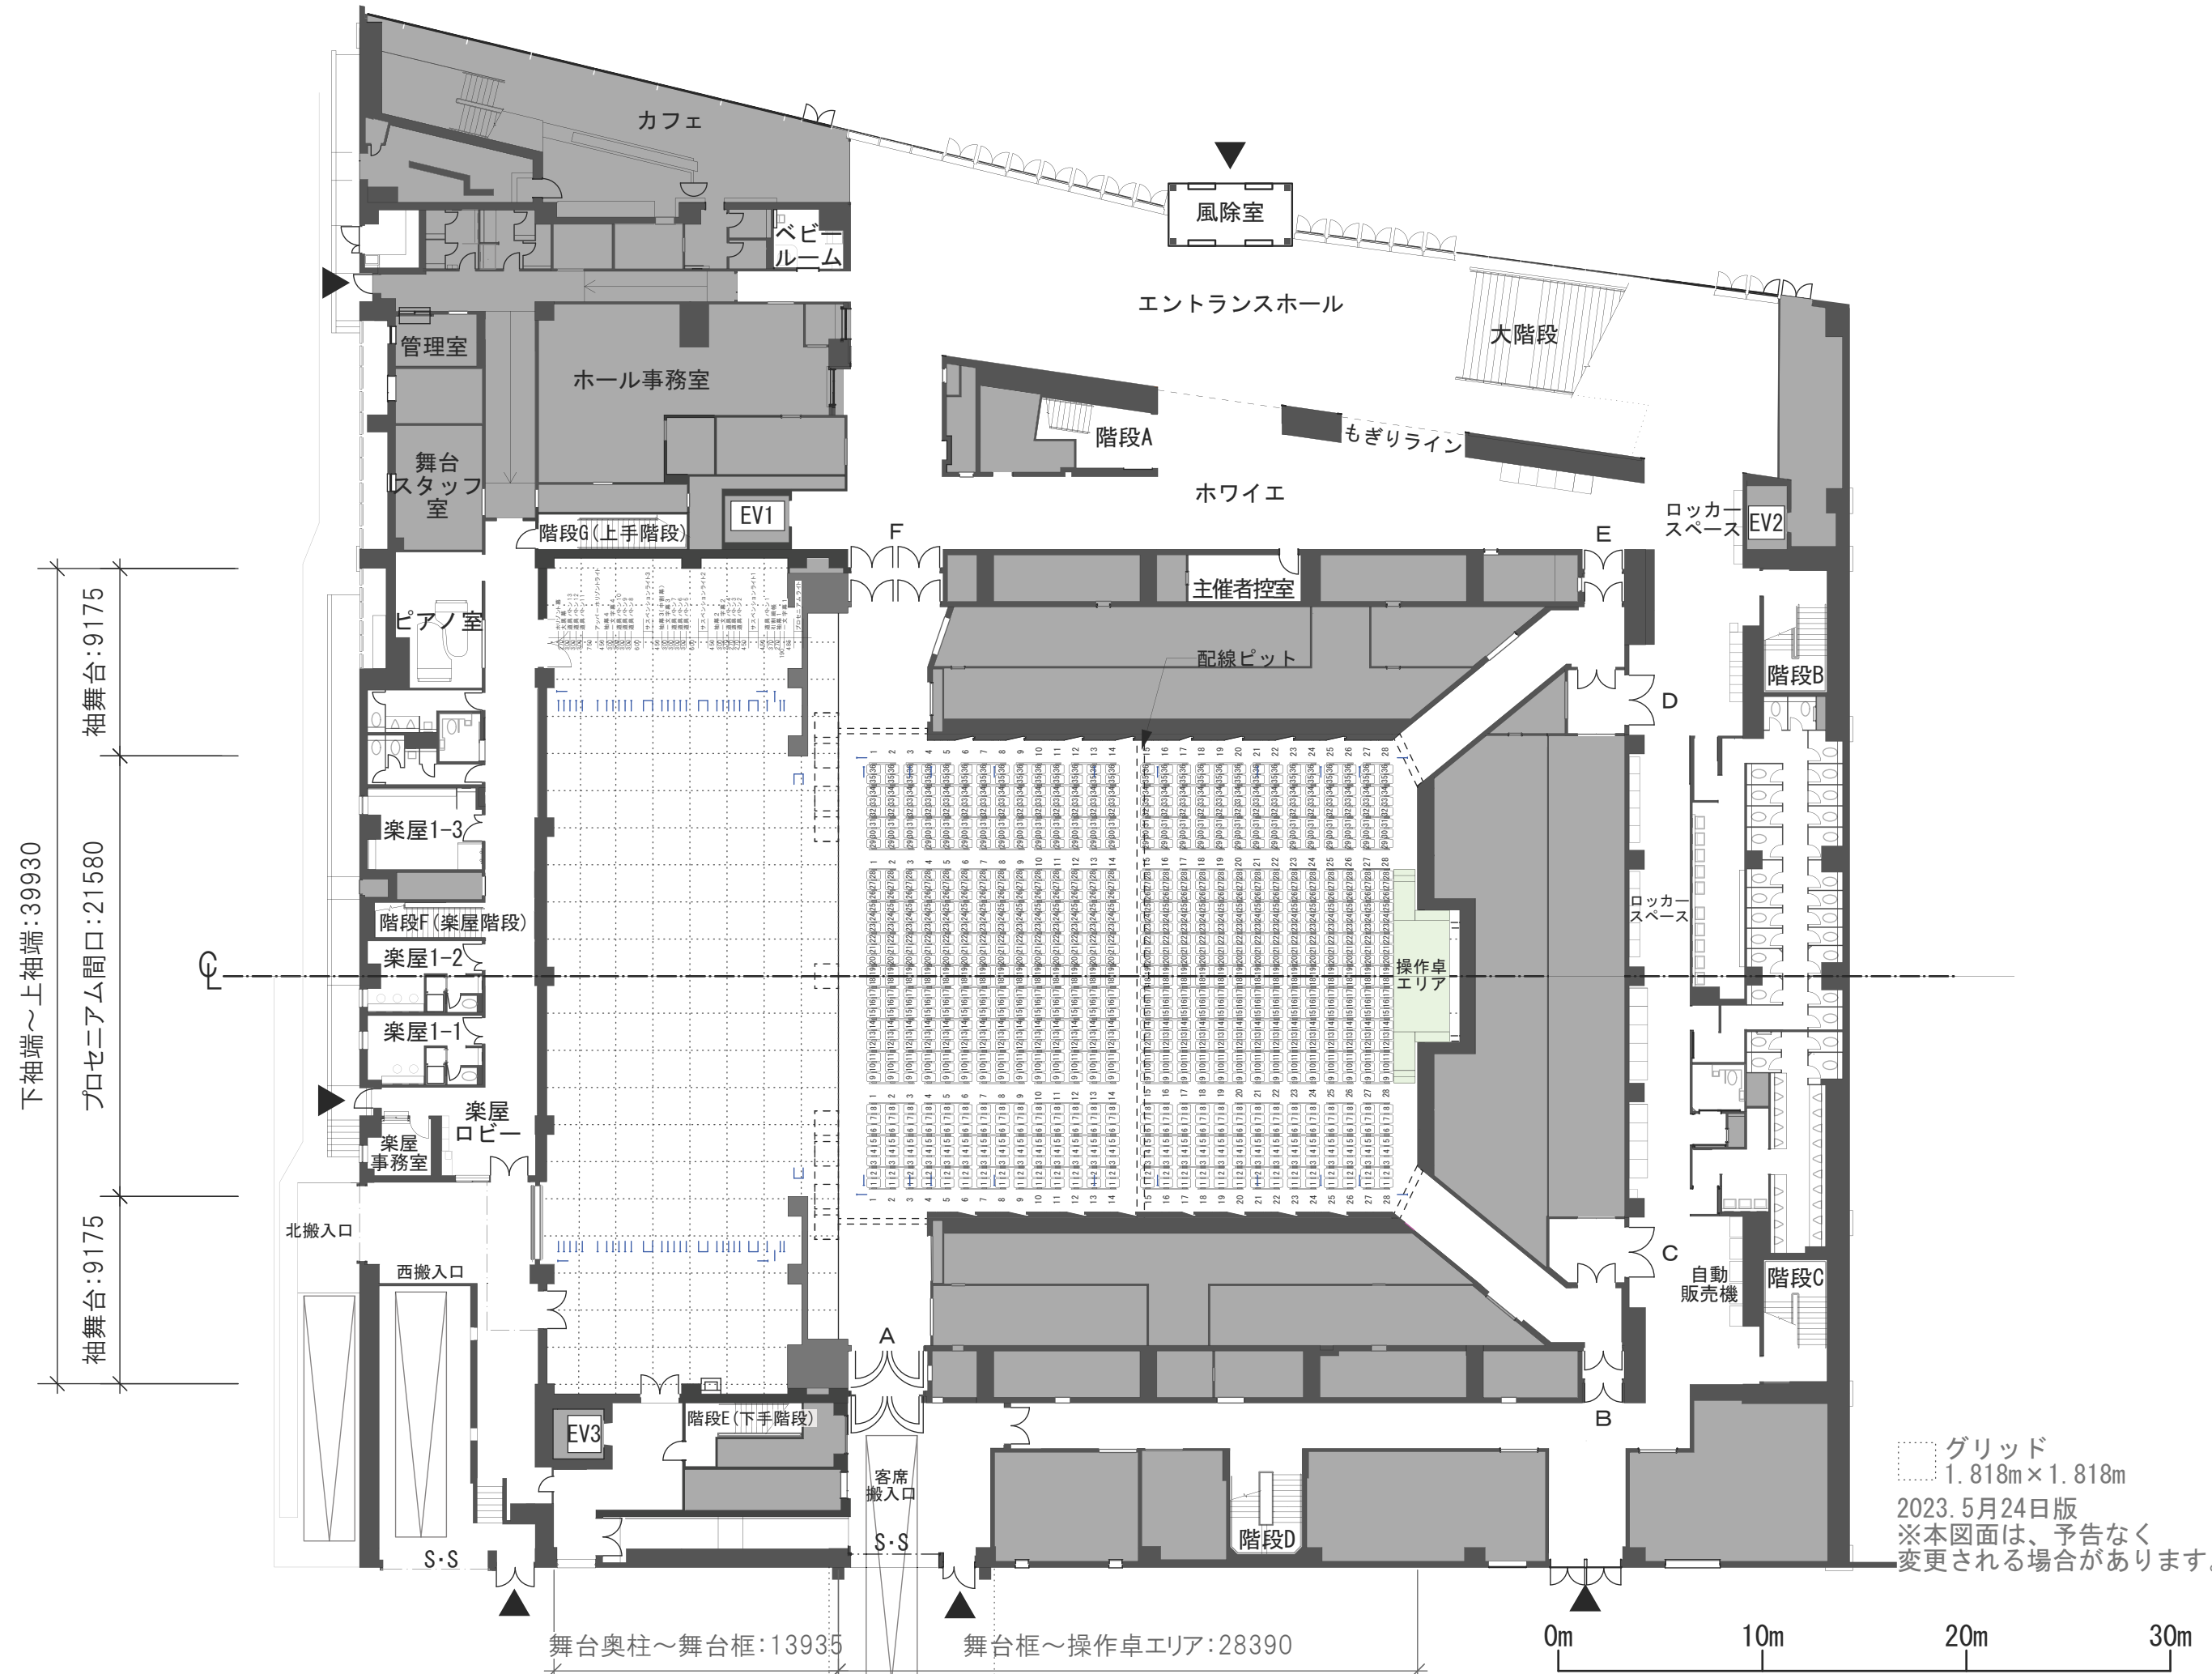

グリッド
1.818m×1.818m
2023.5月24日版
※本図面は、予告なく
変更される場合があります。

TACHIKAWA STAGE GARDEN	全体平面図 1階 S=1:300(A3) 1階客席 基本形式 (1008名)	公演名/	演出/	舞台監督/ 音響/	美術/ 図面No.	DATE / /
			照明/			