


袖舞台:9145
プロセニアム間口:21580
袖舞台:9145

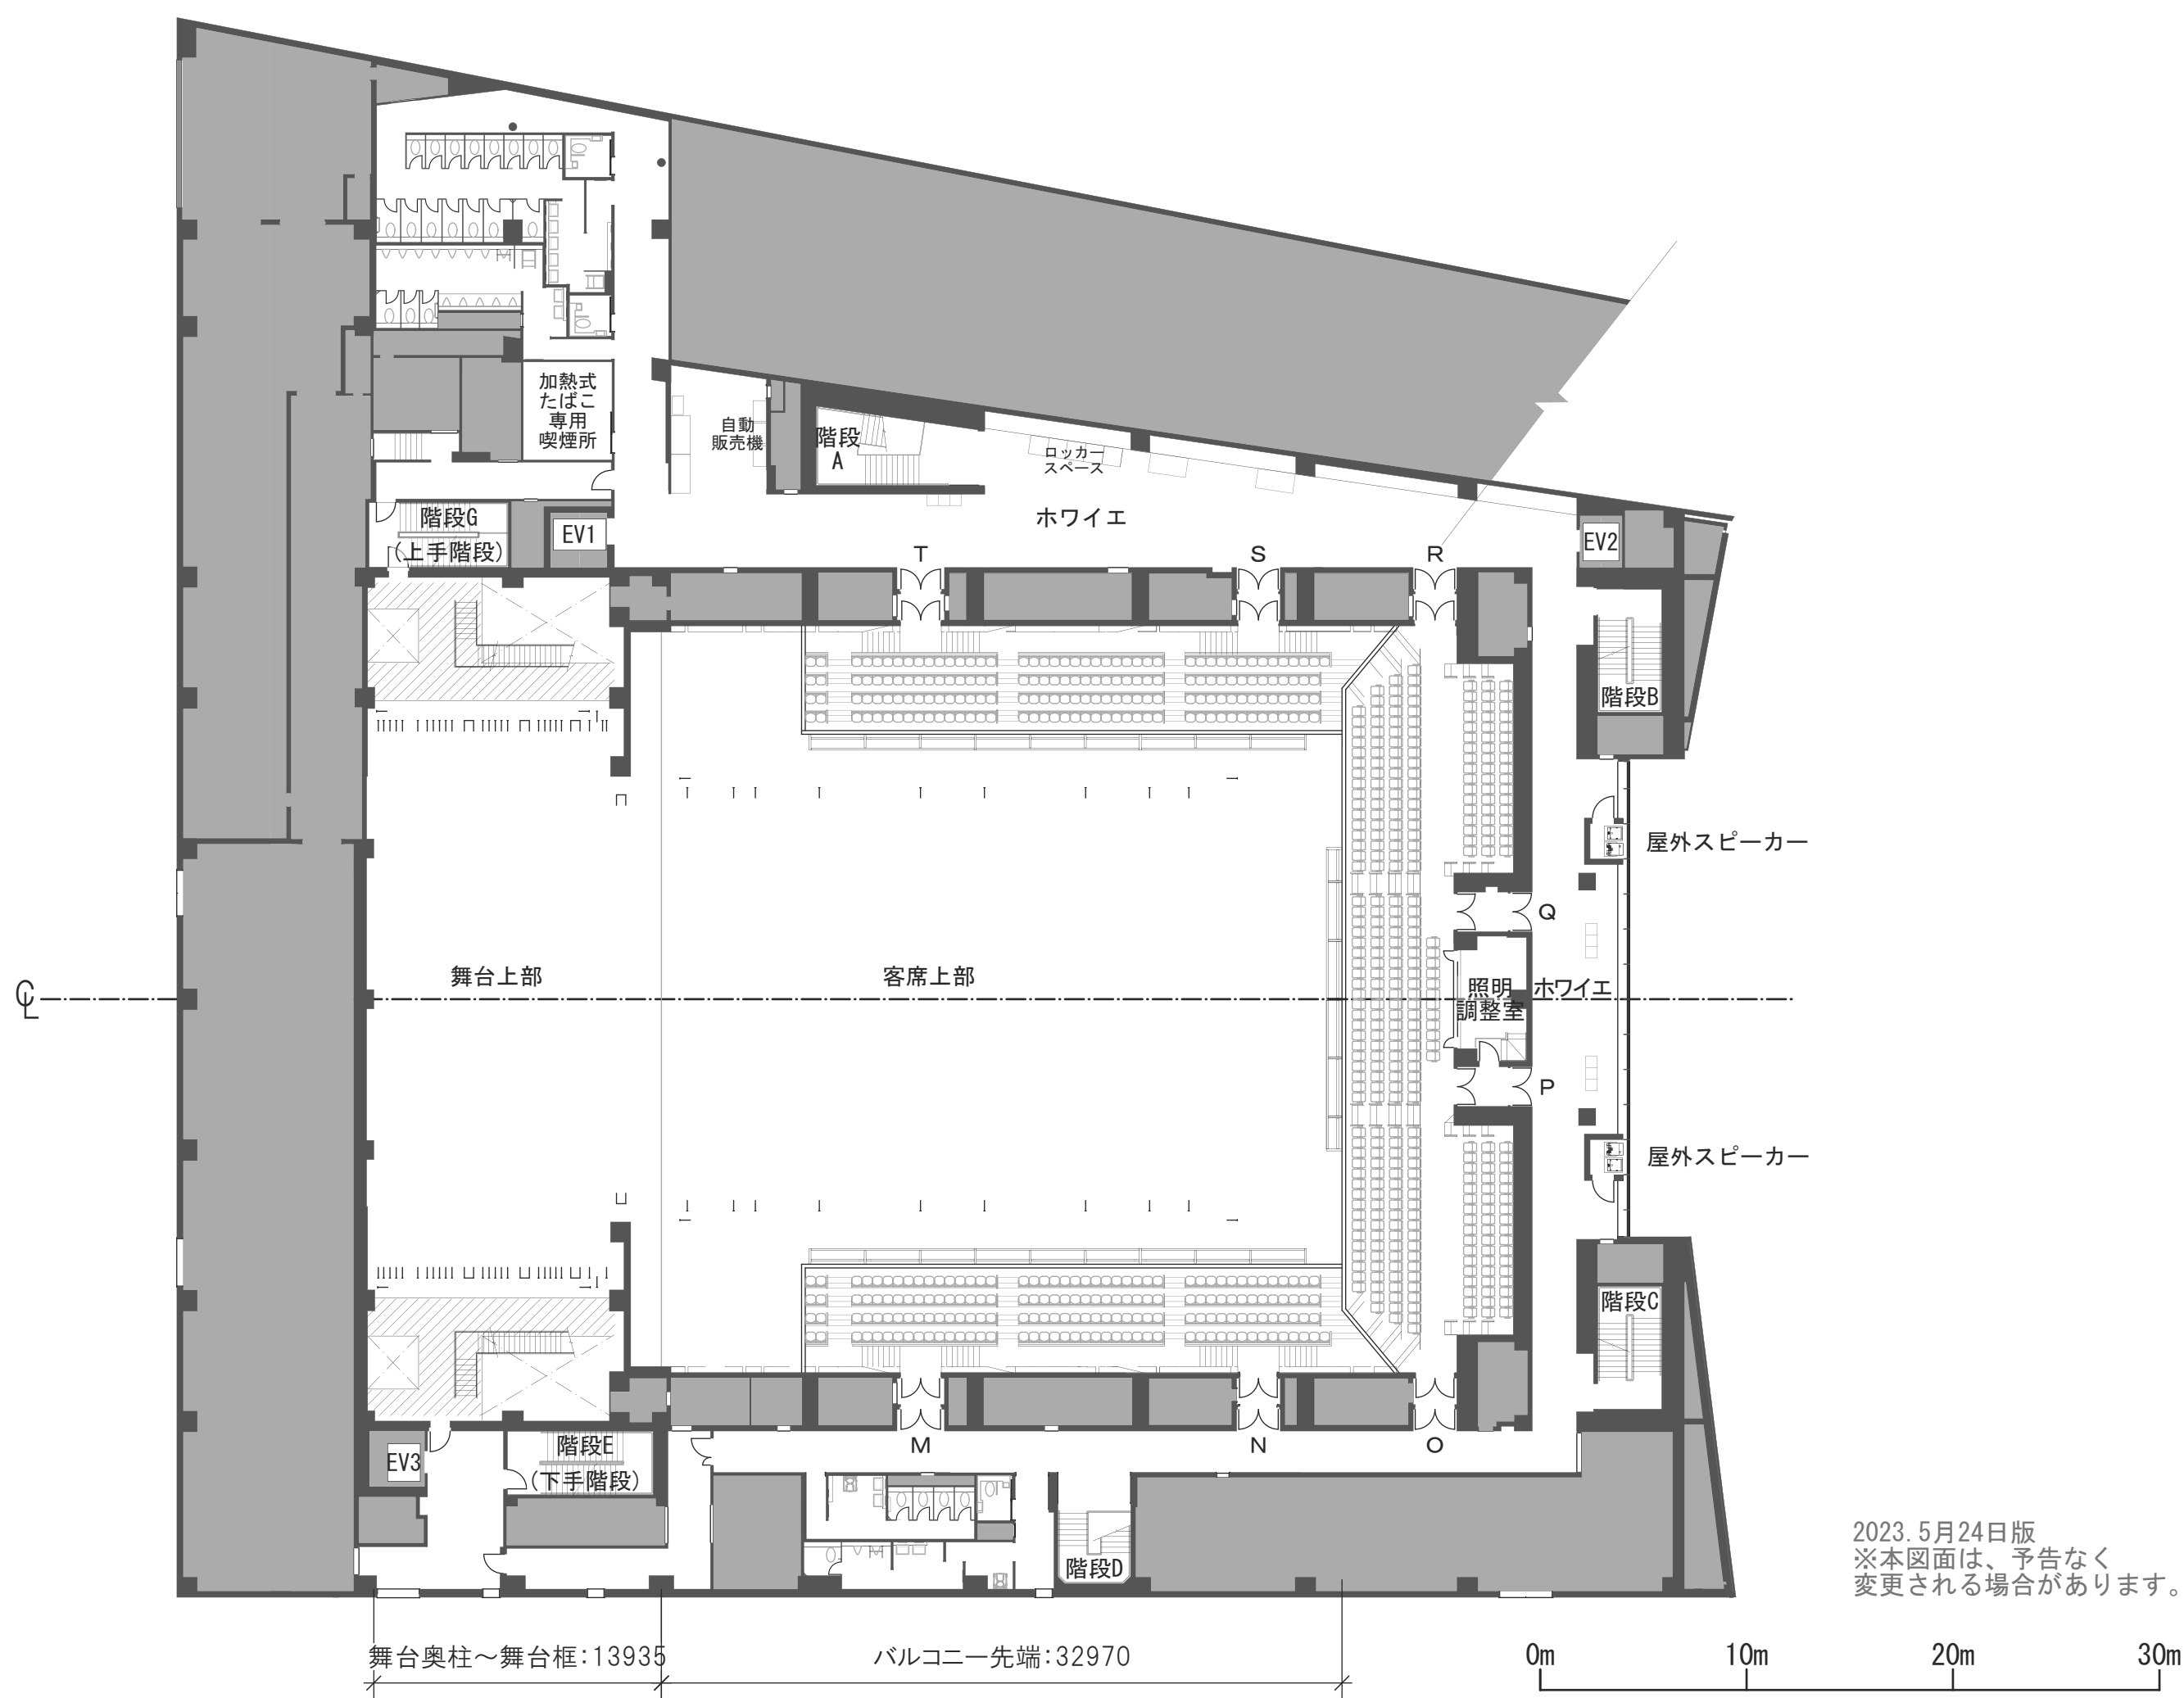

2023.5月24日版
※本図面は、予告なく
変更される場合があります。

TACHIKAWA STAGE GARDEN	全体平面図 3階 S=1:300(A3)	公演名/	演出/ 照明/	舞台監督/ 音響/	美術/ 図面No.	DATE / /
------------------------	----------------------	------	------------	--------------	--------------	----------