


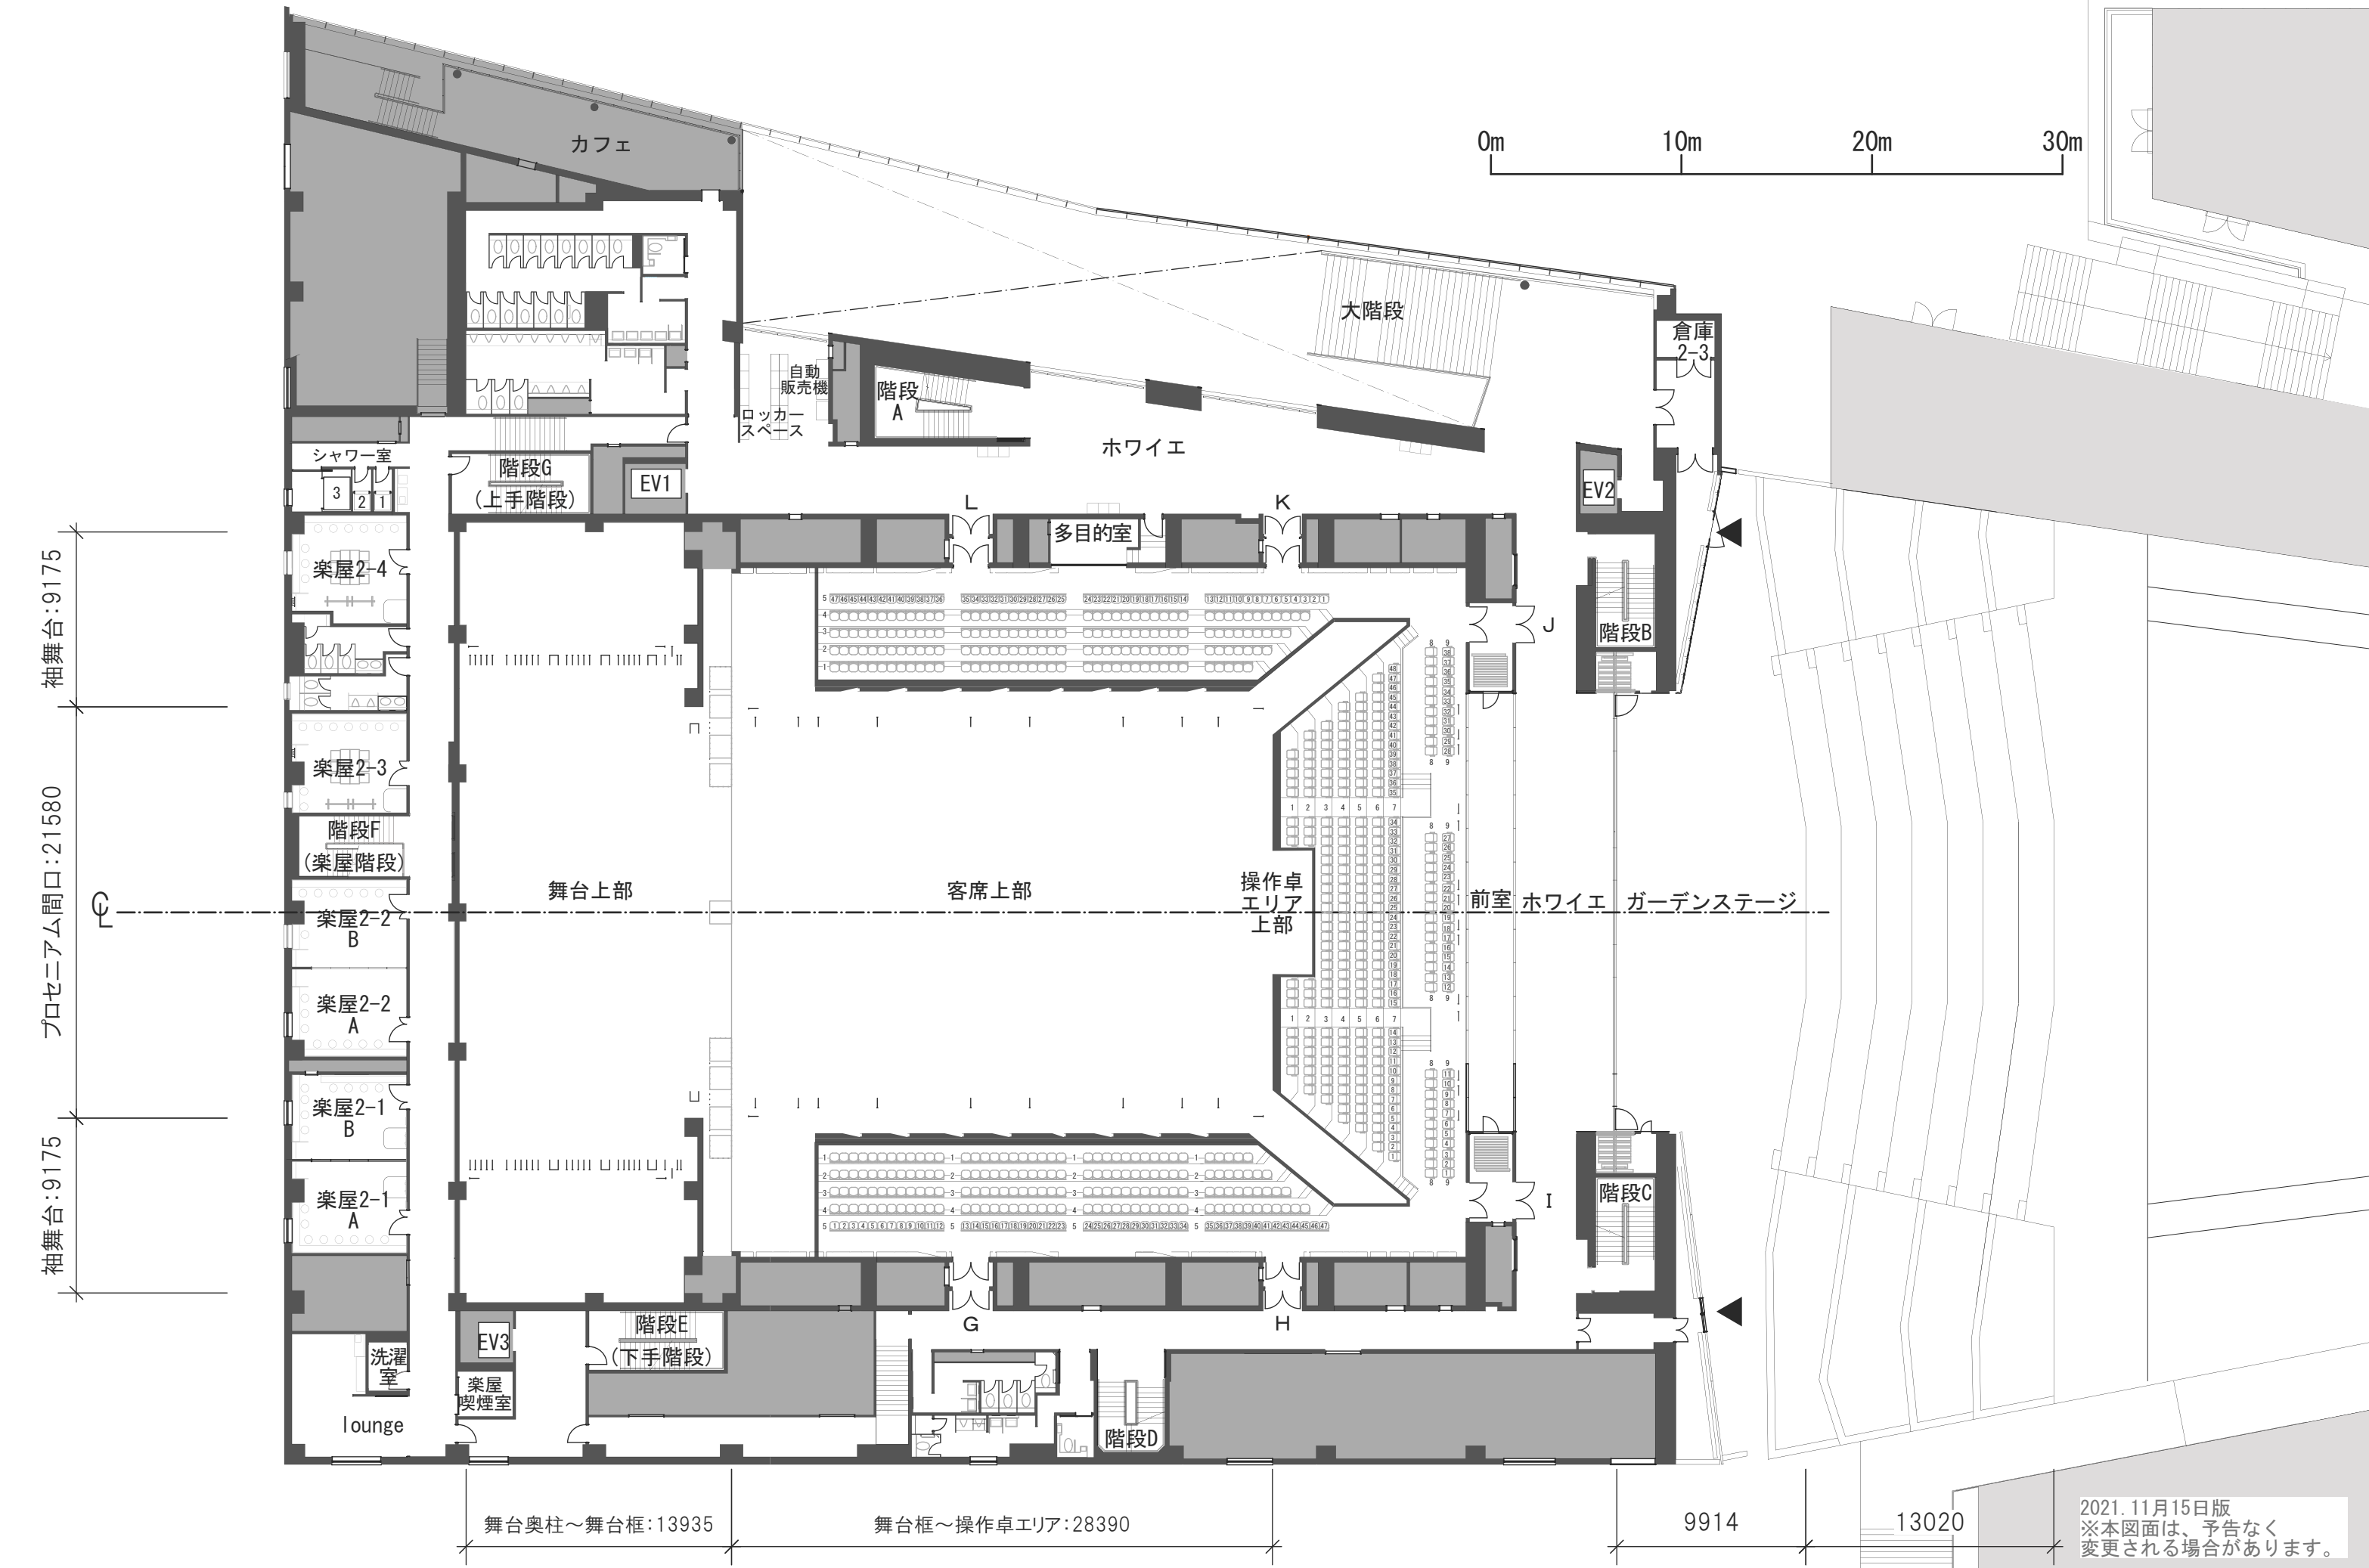

|                        |                      |      |            |              |              |          |
|------------------------|----------------------|------|------------|--------------|--------------|----------|
| TACHIKAWA STAGE GARDEN | 全体平面図 2階 S=1:300(A3) | 公演名/ | 演出/<br>照明/ | 舞台監督/<br>音響/ | 美術/<br>図面No. | DATE / / |
|------------------------|----------------------|------|------------|--------------|--------------|----------|